

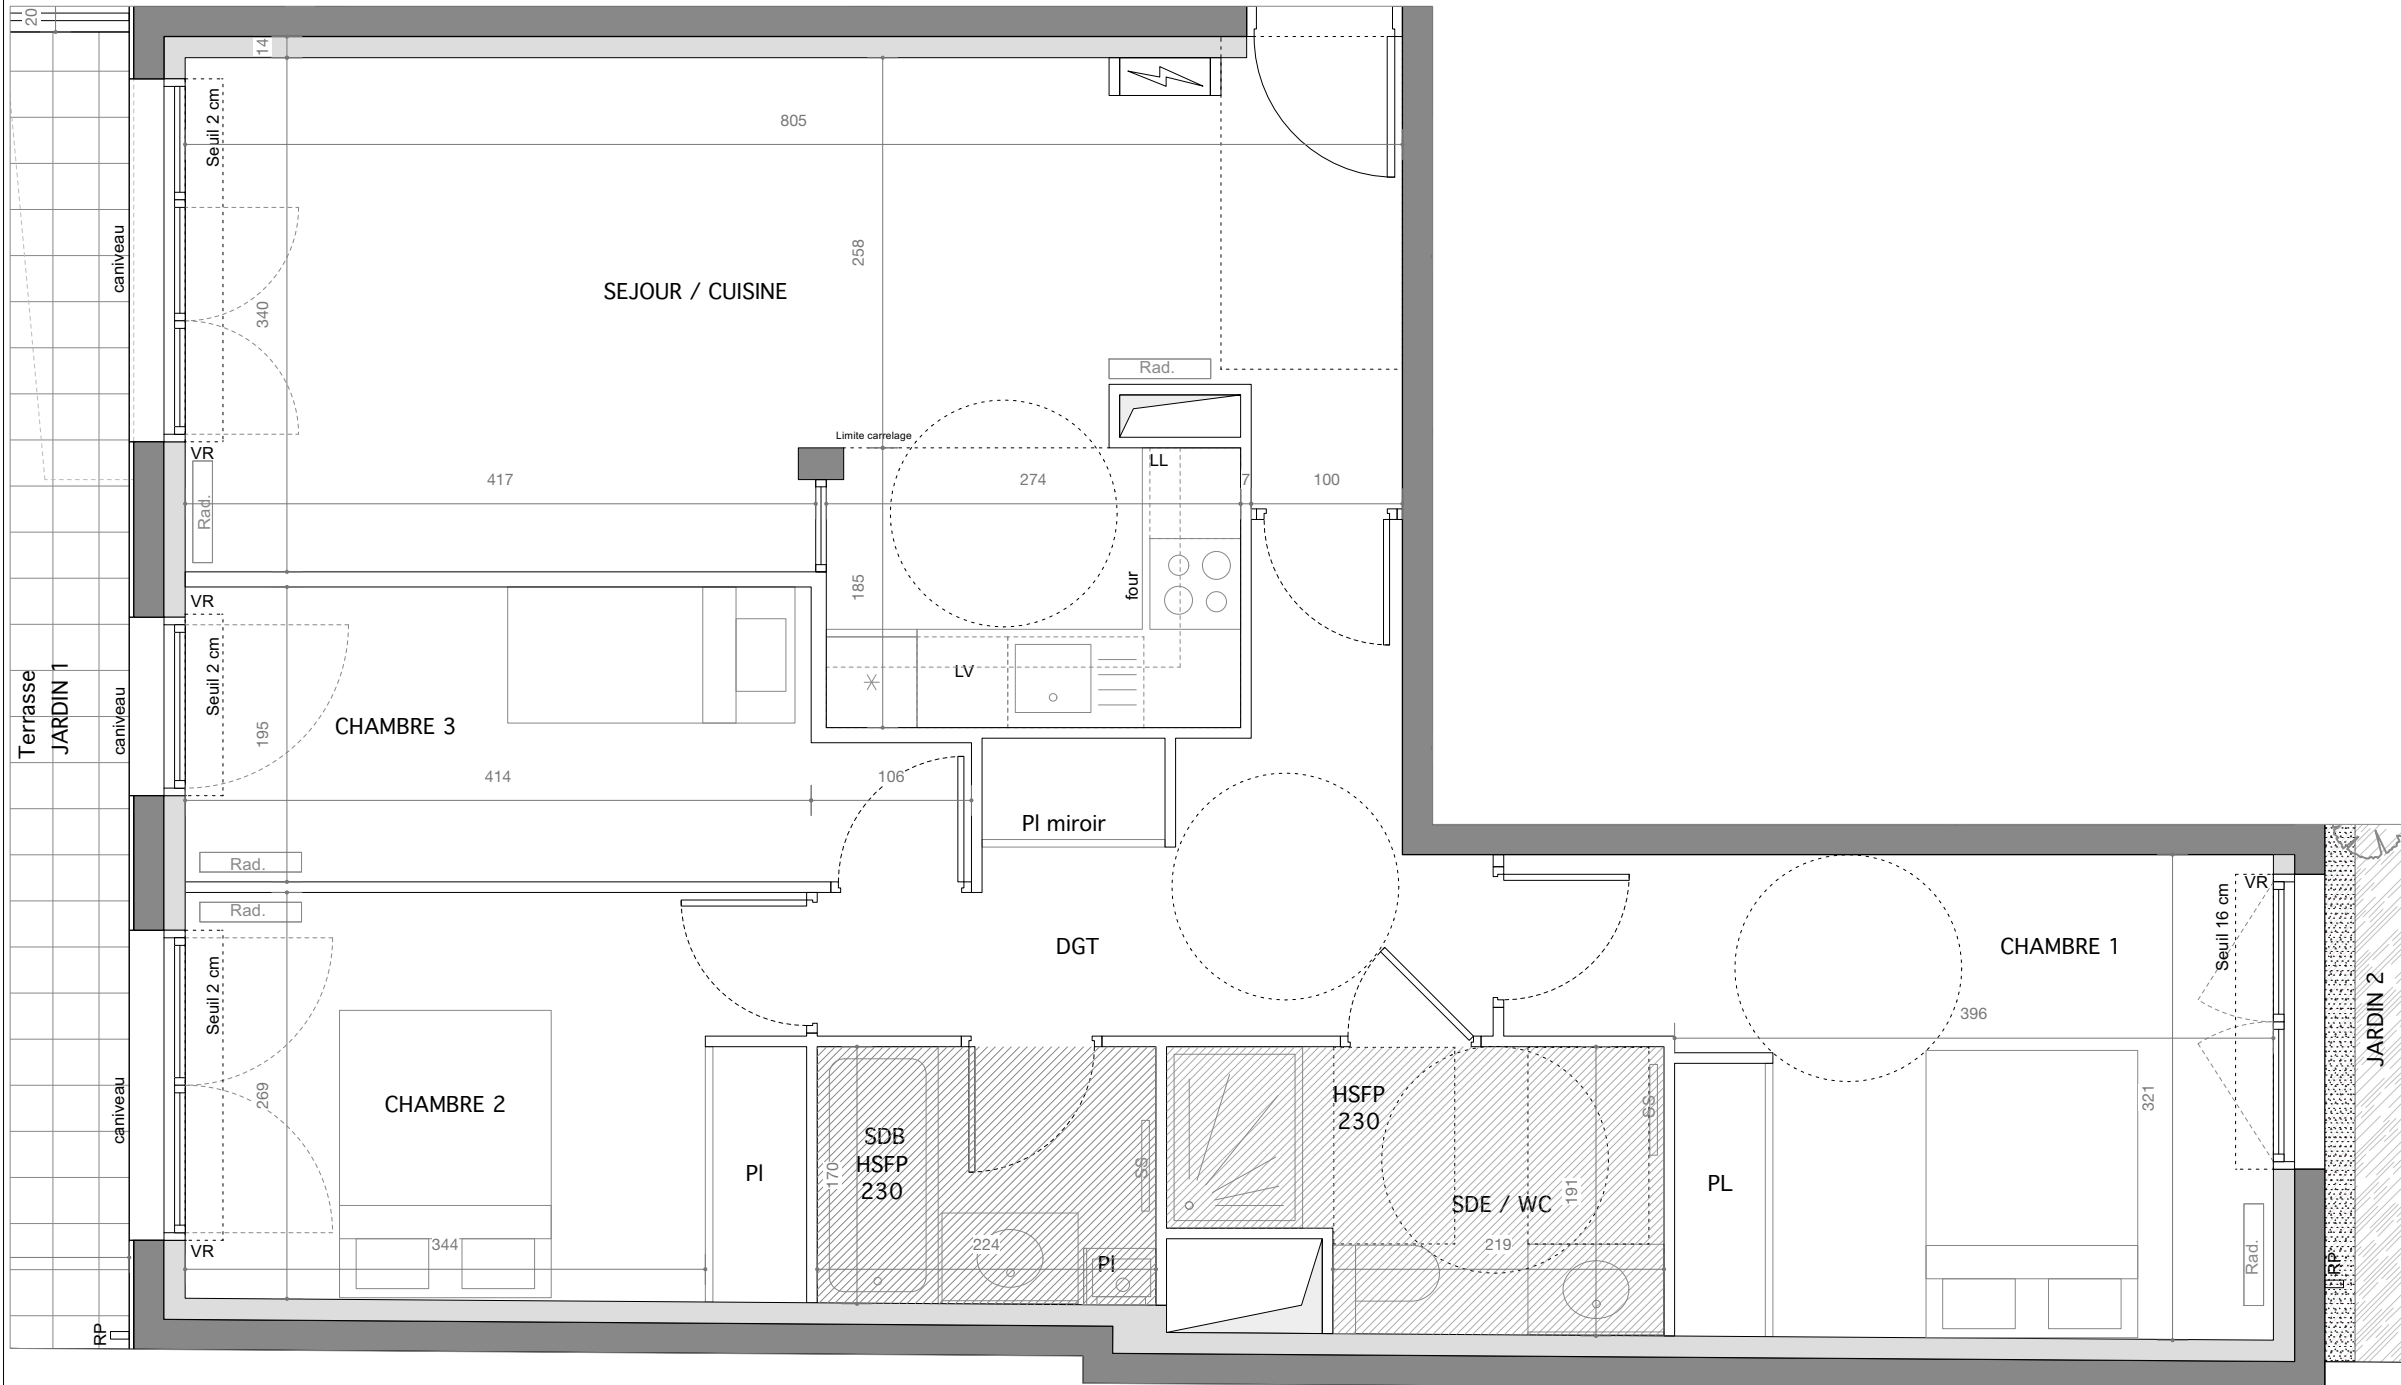


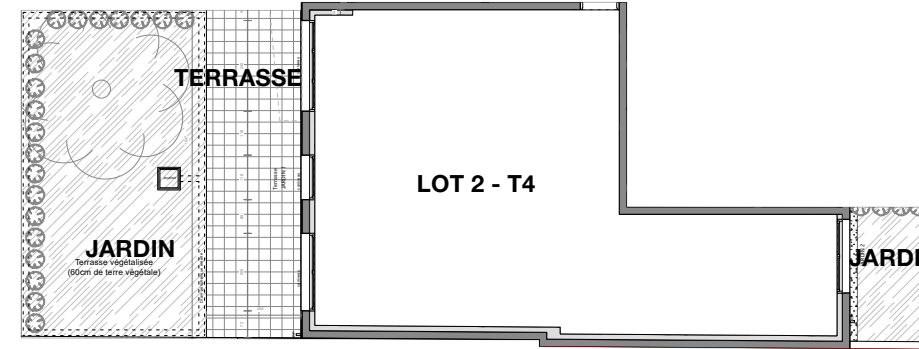

77 rue ROUGET DE LISLE  
92 150 - SURESNES  
24/11/2020

REZ-DE-CHAUSSEE  
T4  
LOT 2

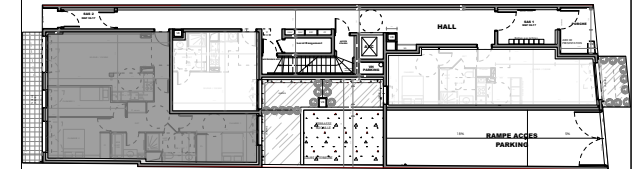

Pièces	Surface Carrez (m2)
Séjour / Salle à manger / Cuisine	30,0
Dégagement	8,6
Chambre 1	13,9
Chambre 2	11,0
Chambre 3	9,0
Salle de bains	3,8
Salle d'eau / WC	5,4
<b>Total</b>	<b>81,7</b>
Jardin 1	64,0
Jardin 2	7,7
dont 21,7m2 de terrasse	

NOTA : La surface des placards est incluse dans celle des pièces attenantes.

NOTA

Le présent document exprime la figure et la disposition générale de l'appartement. Les emplacements des radiateurs ou des convecteurs sont indiqués. Des modifications peuvent intervenir en fonction des nécessités techniques, des contraintes de la réalisation et/ou des impératifs réglementaires, tant en ce qui concerne les dimensions que les éléments d'équipements. Les canalisations ne sont pas mentionnés sauf ceux éventuellement connus à la date d'établissement du présent plan.

Faux-Plafond

