
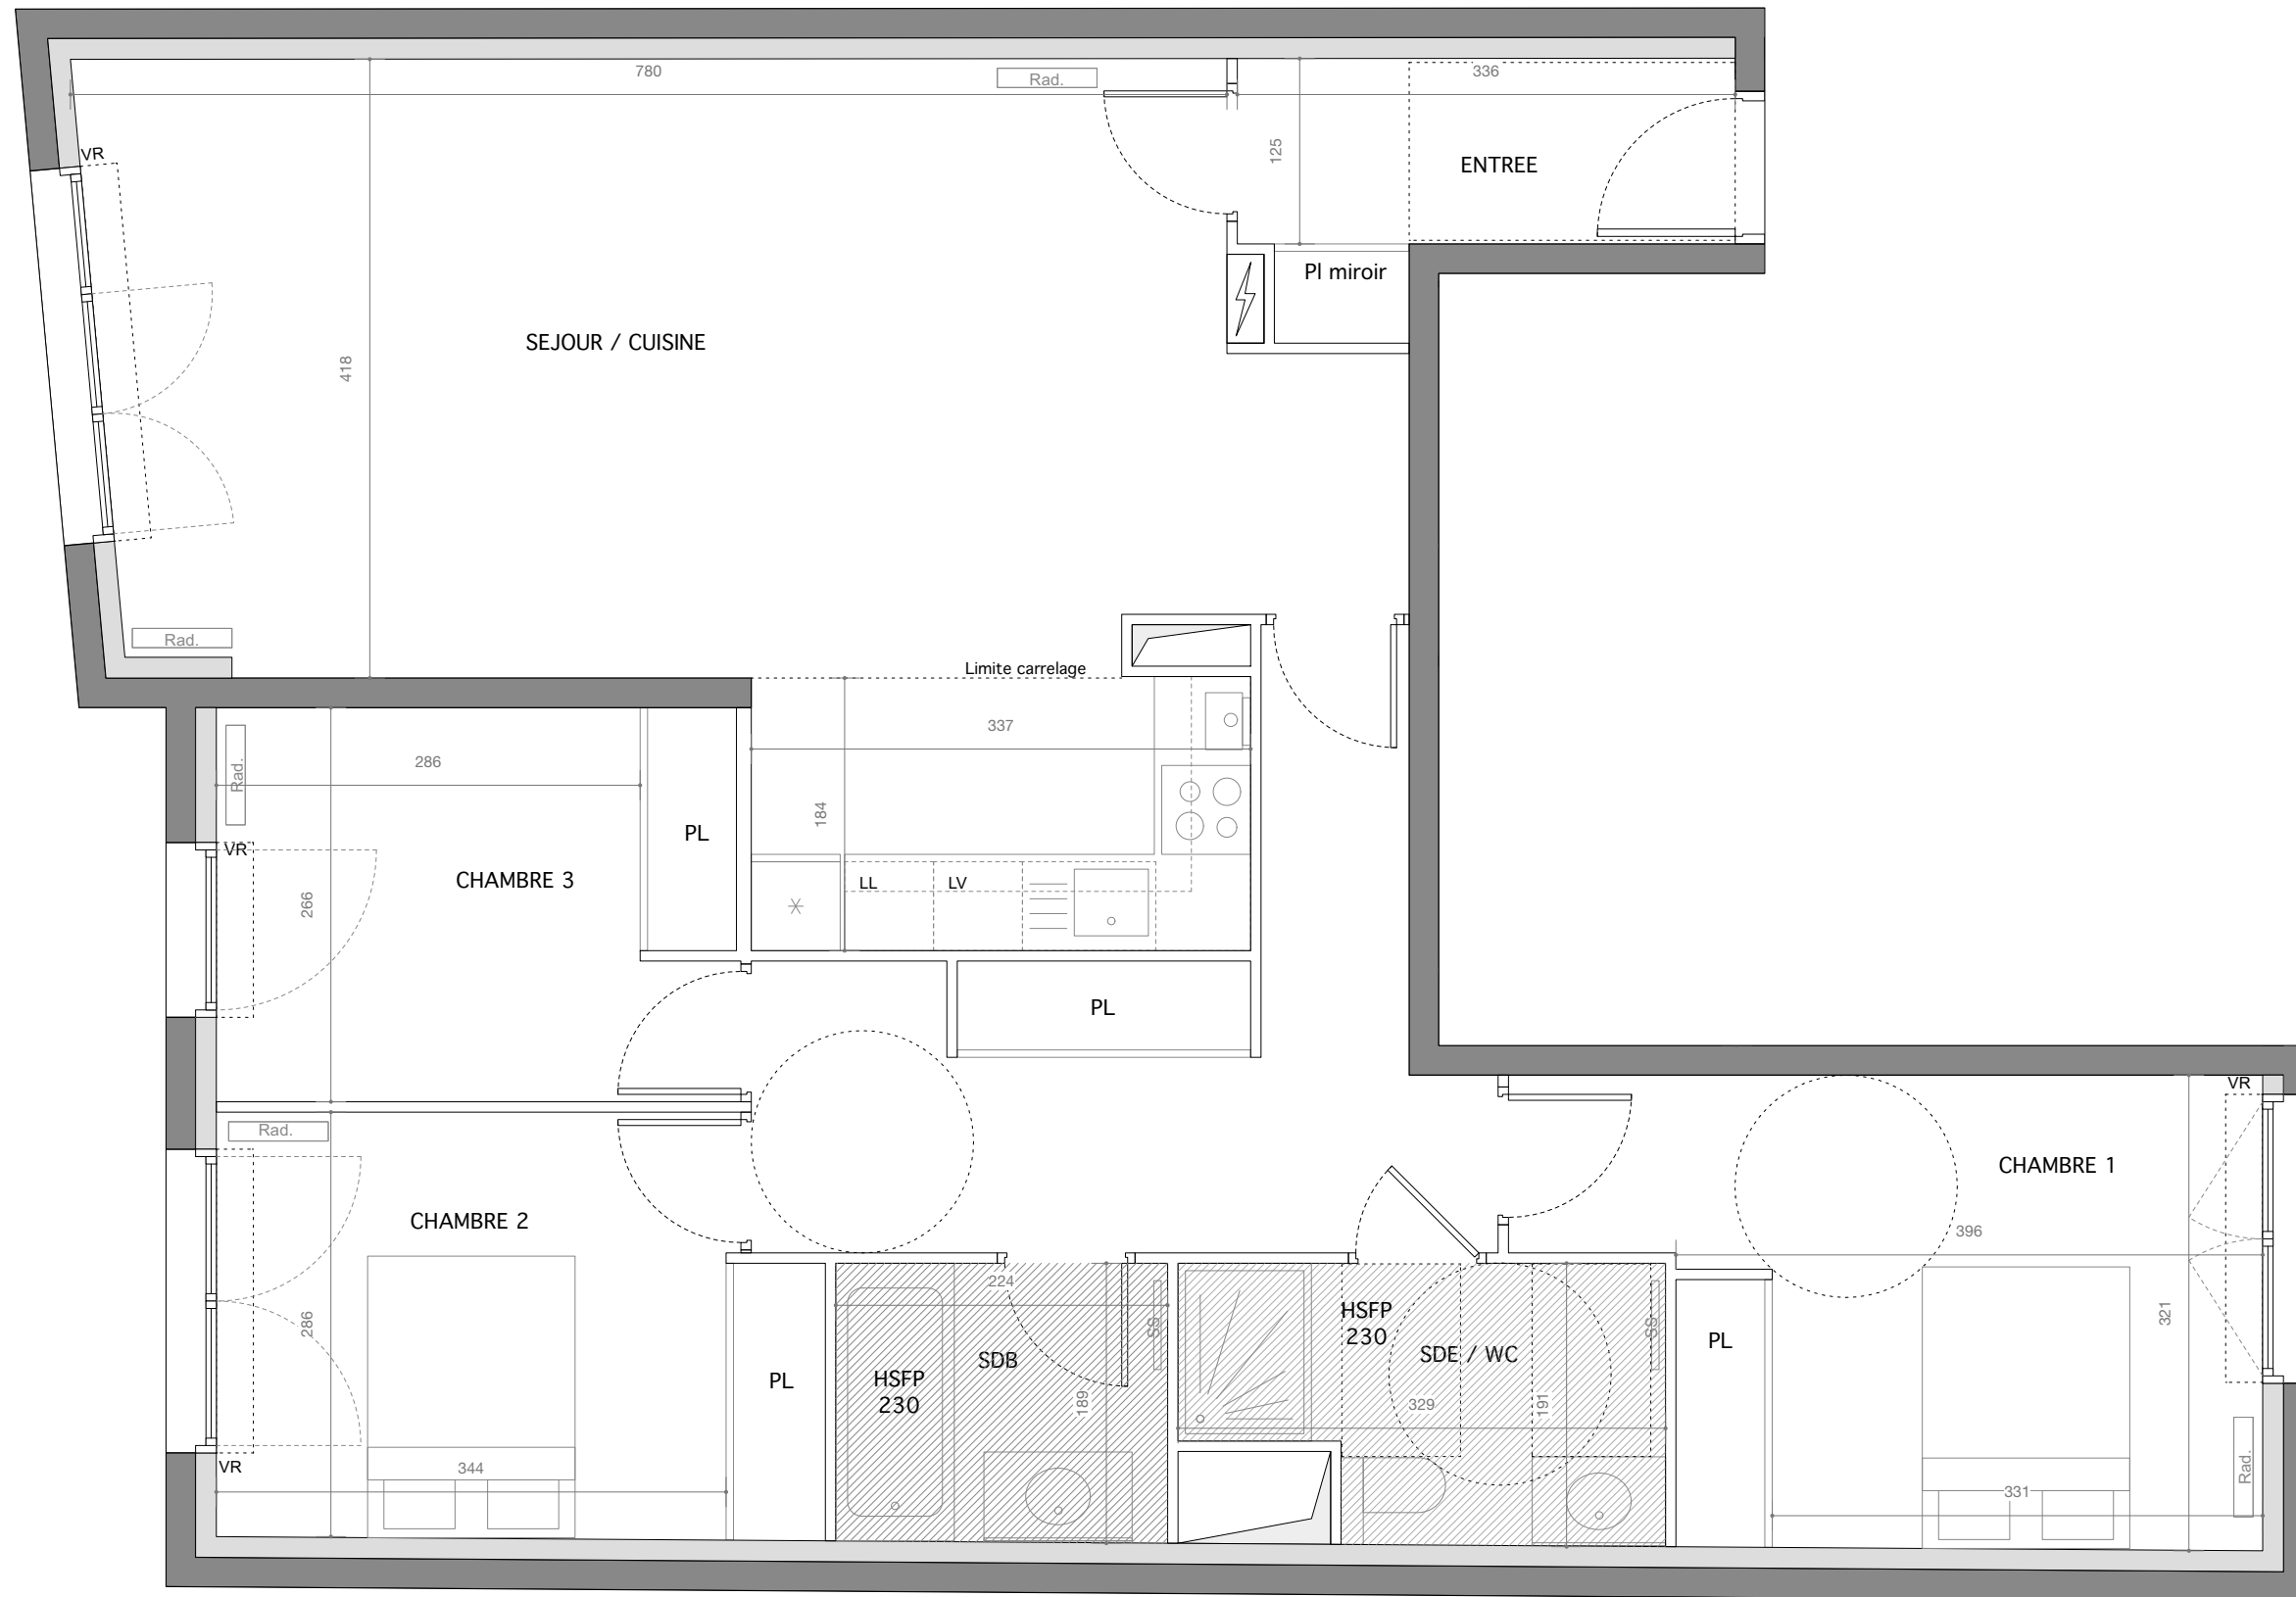


77 rue ROUGET DE LISLE  
92 150 - SURESNES  
24/11/2020

**3 EME ETAGE**  
**T4**  
**LOT 302**

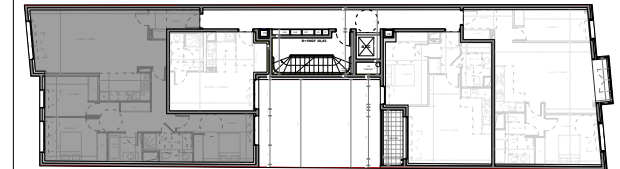

Pièces	Surface Carrez (m2)
Entrée	4,8
Séjour / Salle à manger / Cuisine	39,8
Dégagement	11,6
Chambre 1	14
Chambre 2	11,2
Chambre 3	9,3
Salle de bains	4,2
Salle d'eau / WC	5,4
<b>Total</b>	<b>100,3</b>

NOTA : La surface des placards est incluse dans celle des pièces attenantes.

**NOTA**

Le présent document exprime la figure et la disposition générale de l'appartement. Les emplacements des radiateurs ou des convecteurs sont indiqués. Des modifications peuvent intervenir en fonction des nécessités techniques, des contraintes de la réalisation et/ou des impératifs réglementaires, tant en ce qui concerne les dimensions que les éléments d'équipements. Les canalisations ne sont pas mentionnés sauf ceux éventuellement connus à la date d'établissement du présent plan.

