
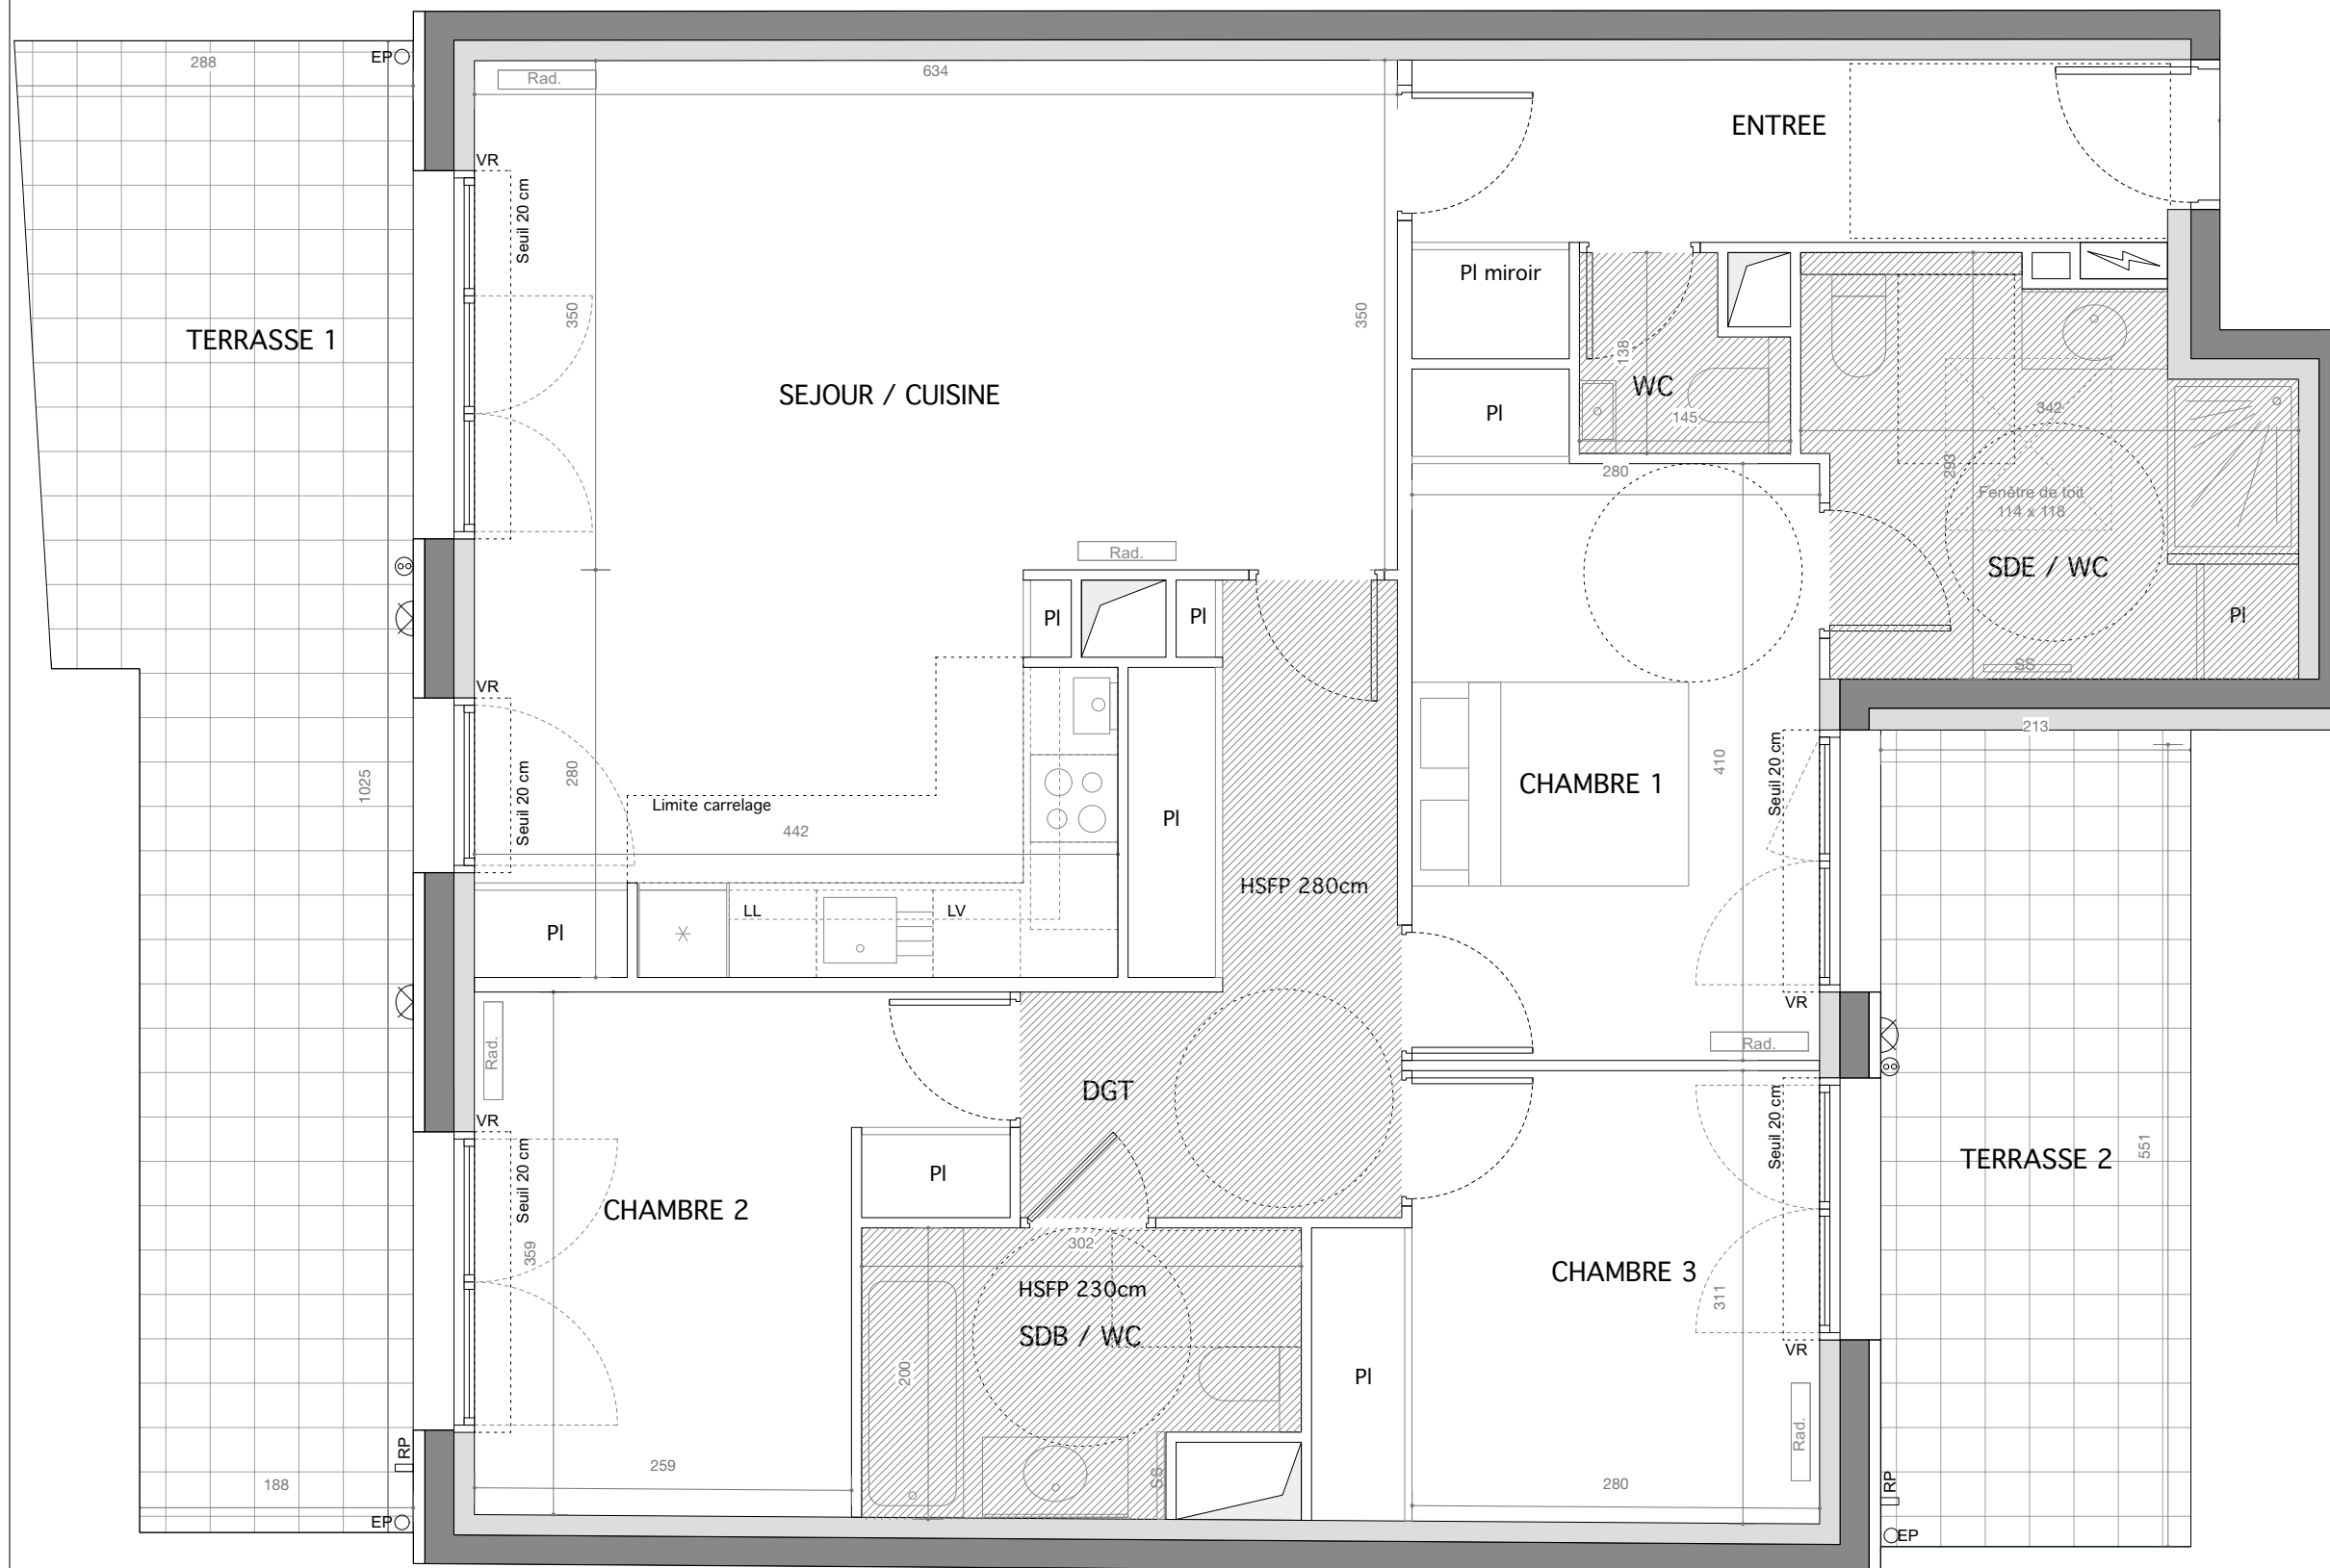


77 rue ROUGET DE LISLE
92 150 - SURESNES
24/11/2020

4 EME ETAGE
T4
LOT 401

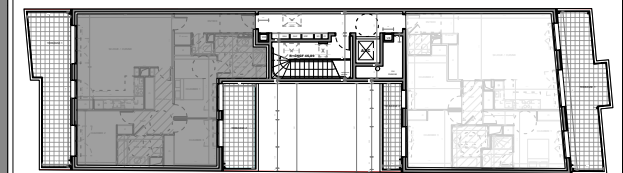

Pièces	Surface Carrez (m2)
Séjour / Salle à manger / Cuisine	34,2
Entrée	7,5
Dégagement	9,0
Chambre 1	12,2
Chambre 2	10,9
Chambre 3	10,1
WC	1,6
Salle de bains / WC	5,4
Salle d'eau / WC	8,4
Total	99,3
Terrasse 1	22,7
Terrasse 2	11,9

NOTA : La surface des placards est incluse dans celle des pièces attenantes.

NOTA

Le présent document exprime la figure et la disposition générale de l'appartement. Les emplacements des radiateurs ou des convecteurs sont indiqués. Des modifications peuvent intervenir en fonction des nécessités techniques, des contraintes de la réalisation et/ou des impératifs réglementaires, tant en ce qui concerne les dimensions que les éléments d'équipements. Les canalisations ne sont pas mentionnés sauf ceux éventuellement connus à la date d'établissement du présent plan.

 Faux-Plafond



0 1m 2m

