



B04

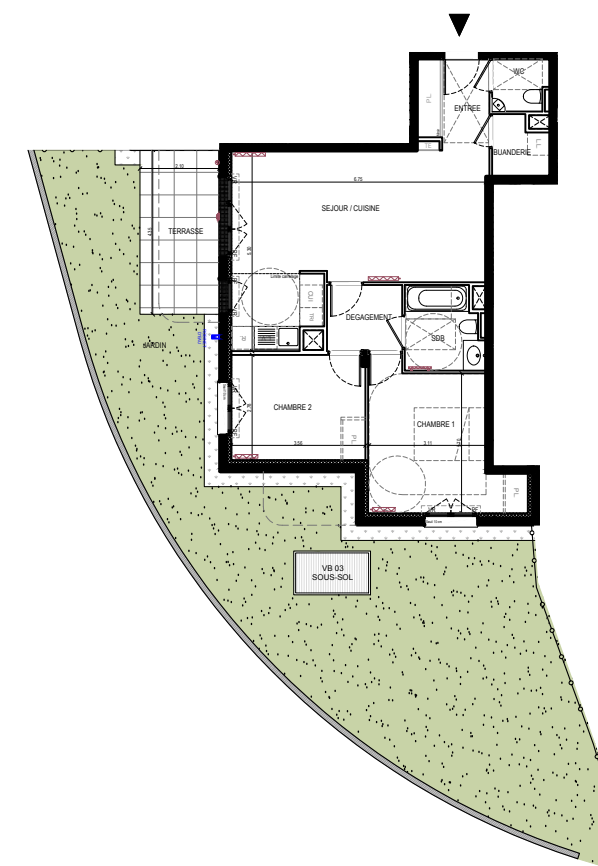

Lot E08 - Zac de Villaroy  
 78280 GUYANCOURT

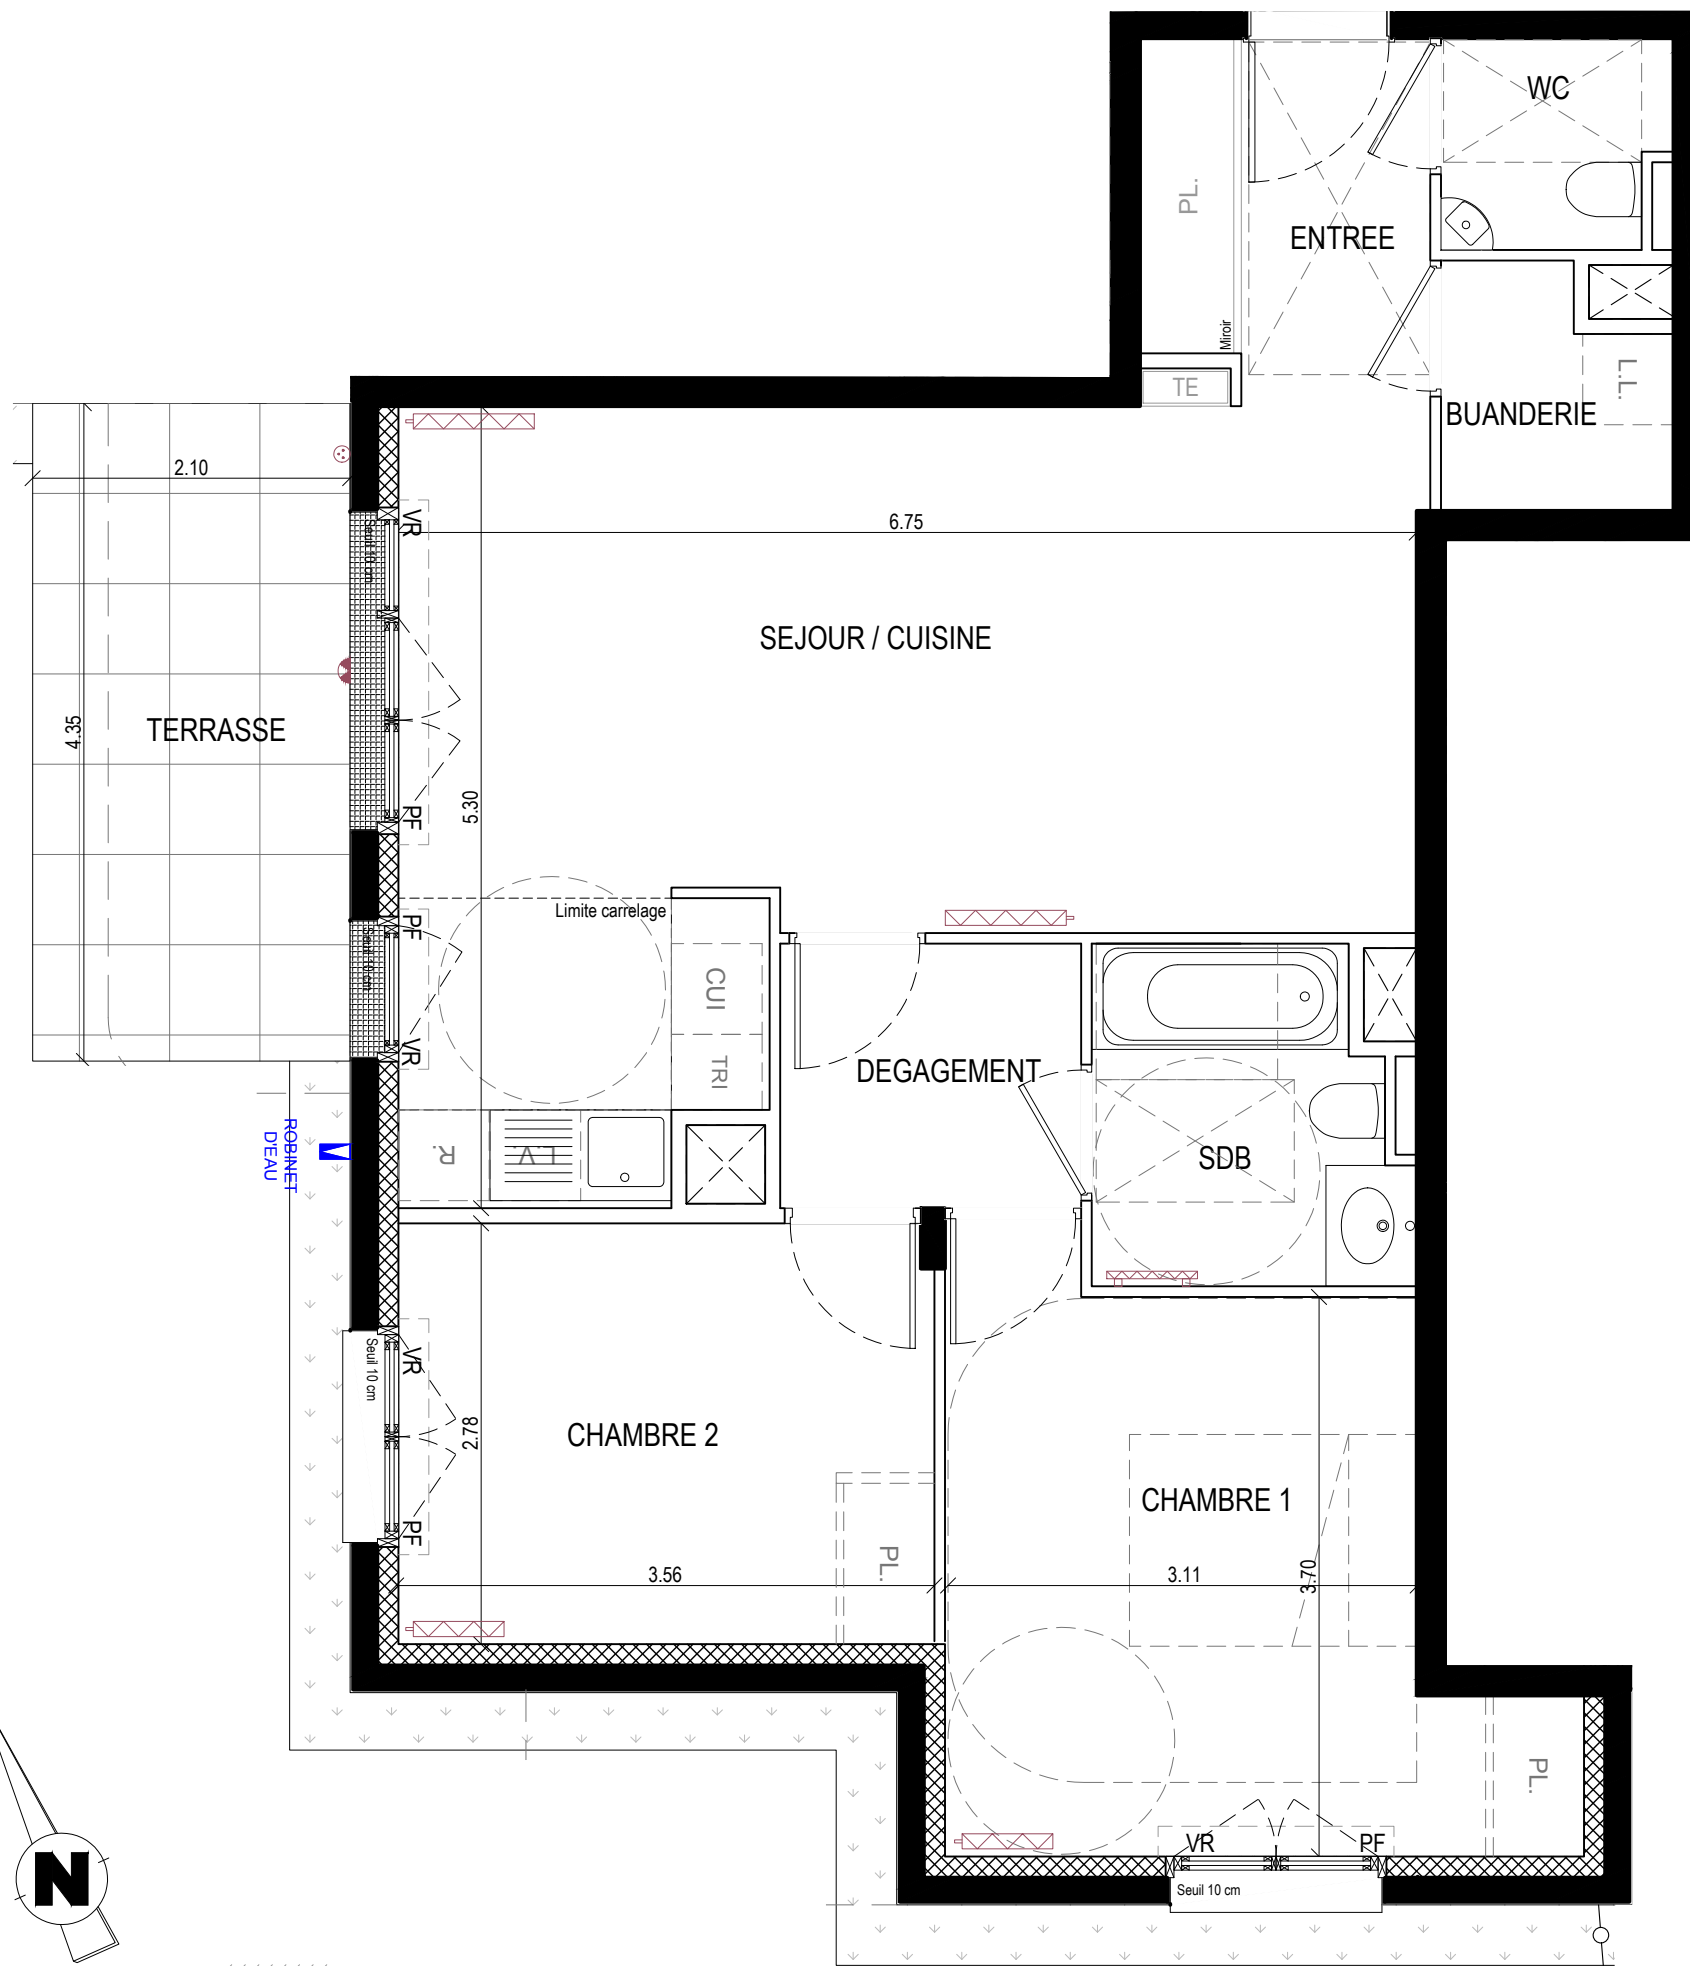

**REZ-DE-JARDIN**  
**B04 - 3 Pièces**

Entrée	4.44 m <sup>2</sup>
Séjour / Cuisine	27.50 m <sup>2</sup>
Chambre 1	13.19 m <sup>2</sup>
Chambre 2	9.84 m <sup>2</sup>
Dégagement	3.48 m <sup>2</sup>
Salle de bain	4.39 m <sup>2</sup>
Wc	2.02 m <sup>2</sup>
Buanderie	2.22 m <sup>2</sup>

<b>TOTAL</b>	<b>67.08 m<sup>2</sup></b>
--------------	----------------------------

Terrasse	9.13 m <sup>2</sup>
Jardin	82.16 m <sup>2</sup>

NOTA : La surface des placards est incluse dans celle des pièces attenantes.

INDICE 0	DATE: 23 mars 2021
----------	--------------------

**NOTA**  
 Le présent document exprime la figure et la disposition générale de l'appartement. Les emplacements des radiateurs ou des convecteurs sont indiqués. Des modifications peuvent intervenir en fonction des nécessités techniques, des contraintes de la réalisation et/ou des impératifs réglementaires, tant en ce qui concerne les dimensions que les éléments d'équipements. Les canalisations ne sont pas mentionnées sauf celles éventuellement connues à la date d'établissement du présent plan.

