

57 AIGLE
La Garenne Colombes





Etage: RCH
Type: 4P
Numéro: 04b

Surfaces habitables

Entrée	compris placard	8,87 m ²
Séjour / cuisine		40,59 m ²
Dégagement		2,88 m ²
Salle de bain		5,85 m ²
Salle d'eau		5,77 m ²
WC		1,50 m ²
Chambre 1	compris placard	13,11 m ²
Chambre 2	compris placard	12,76 m ²
Chambre 3	compris placard	12,17 m ²

Total habitable		103,50 m²
Terrasse		33,29 m²
Jardin		117,20 m²
Total extérieur		150,49 m²

NOTA:
Le présent document exprime la figure et la disposition générale de l'appartement. Les emplacements des radiateurs ou des convecteurs sont indiqués.
Des modifications peuvent intervenir en fonction des nécessités techniques, des contraintes de réalisation et/ou des impératifs réglementaires, tant en ce qui concerne les dispositions que les éléments d'équipement.
Les canalisations ne sont pas mentionnées, les retombées, les soffites et les faux plafonds ne sont pas mentionnés sauf ceux éventuellement connus à la date du présent plan.

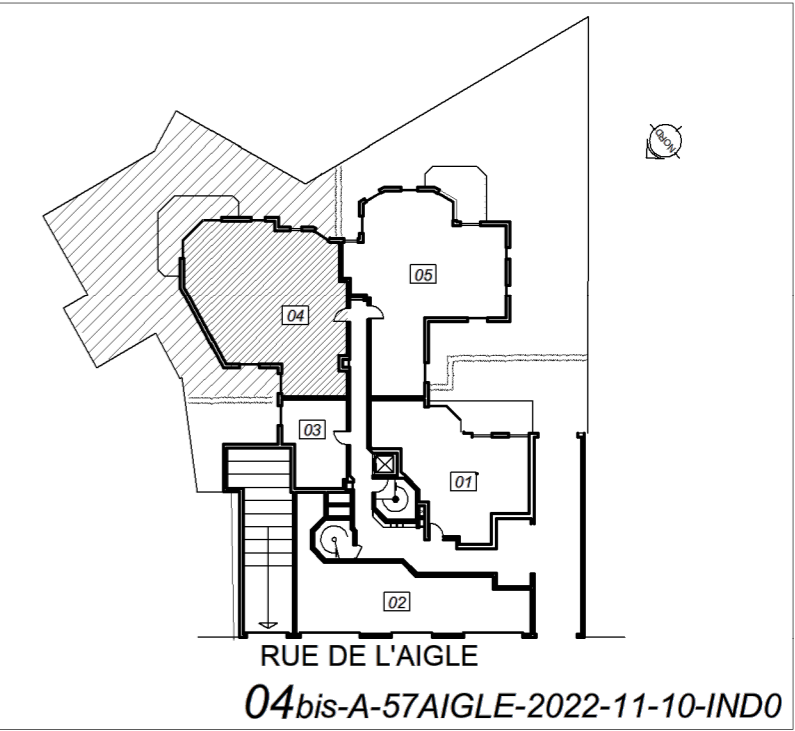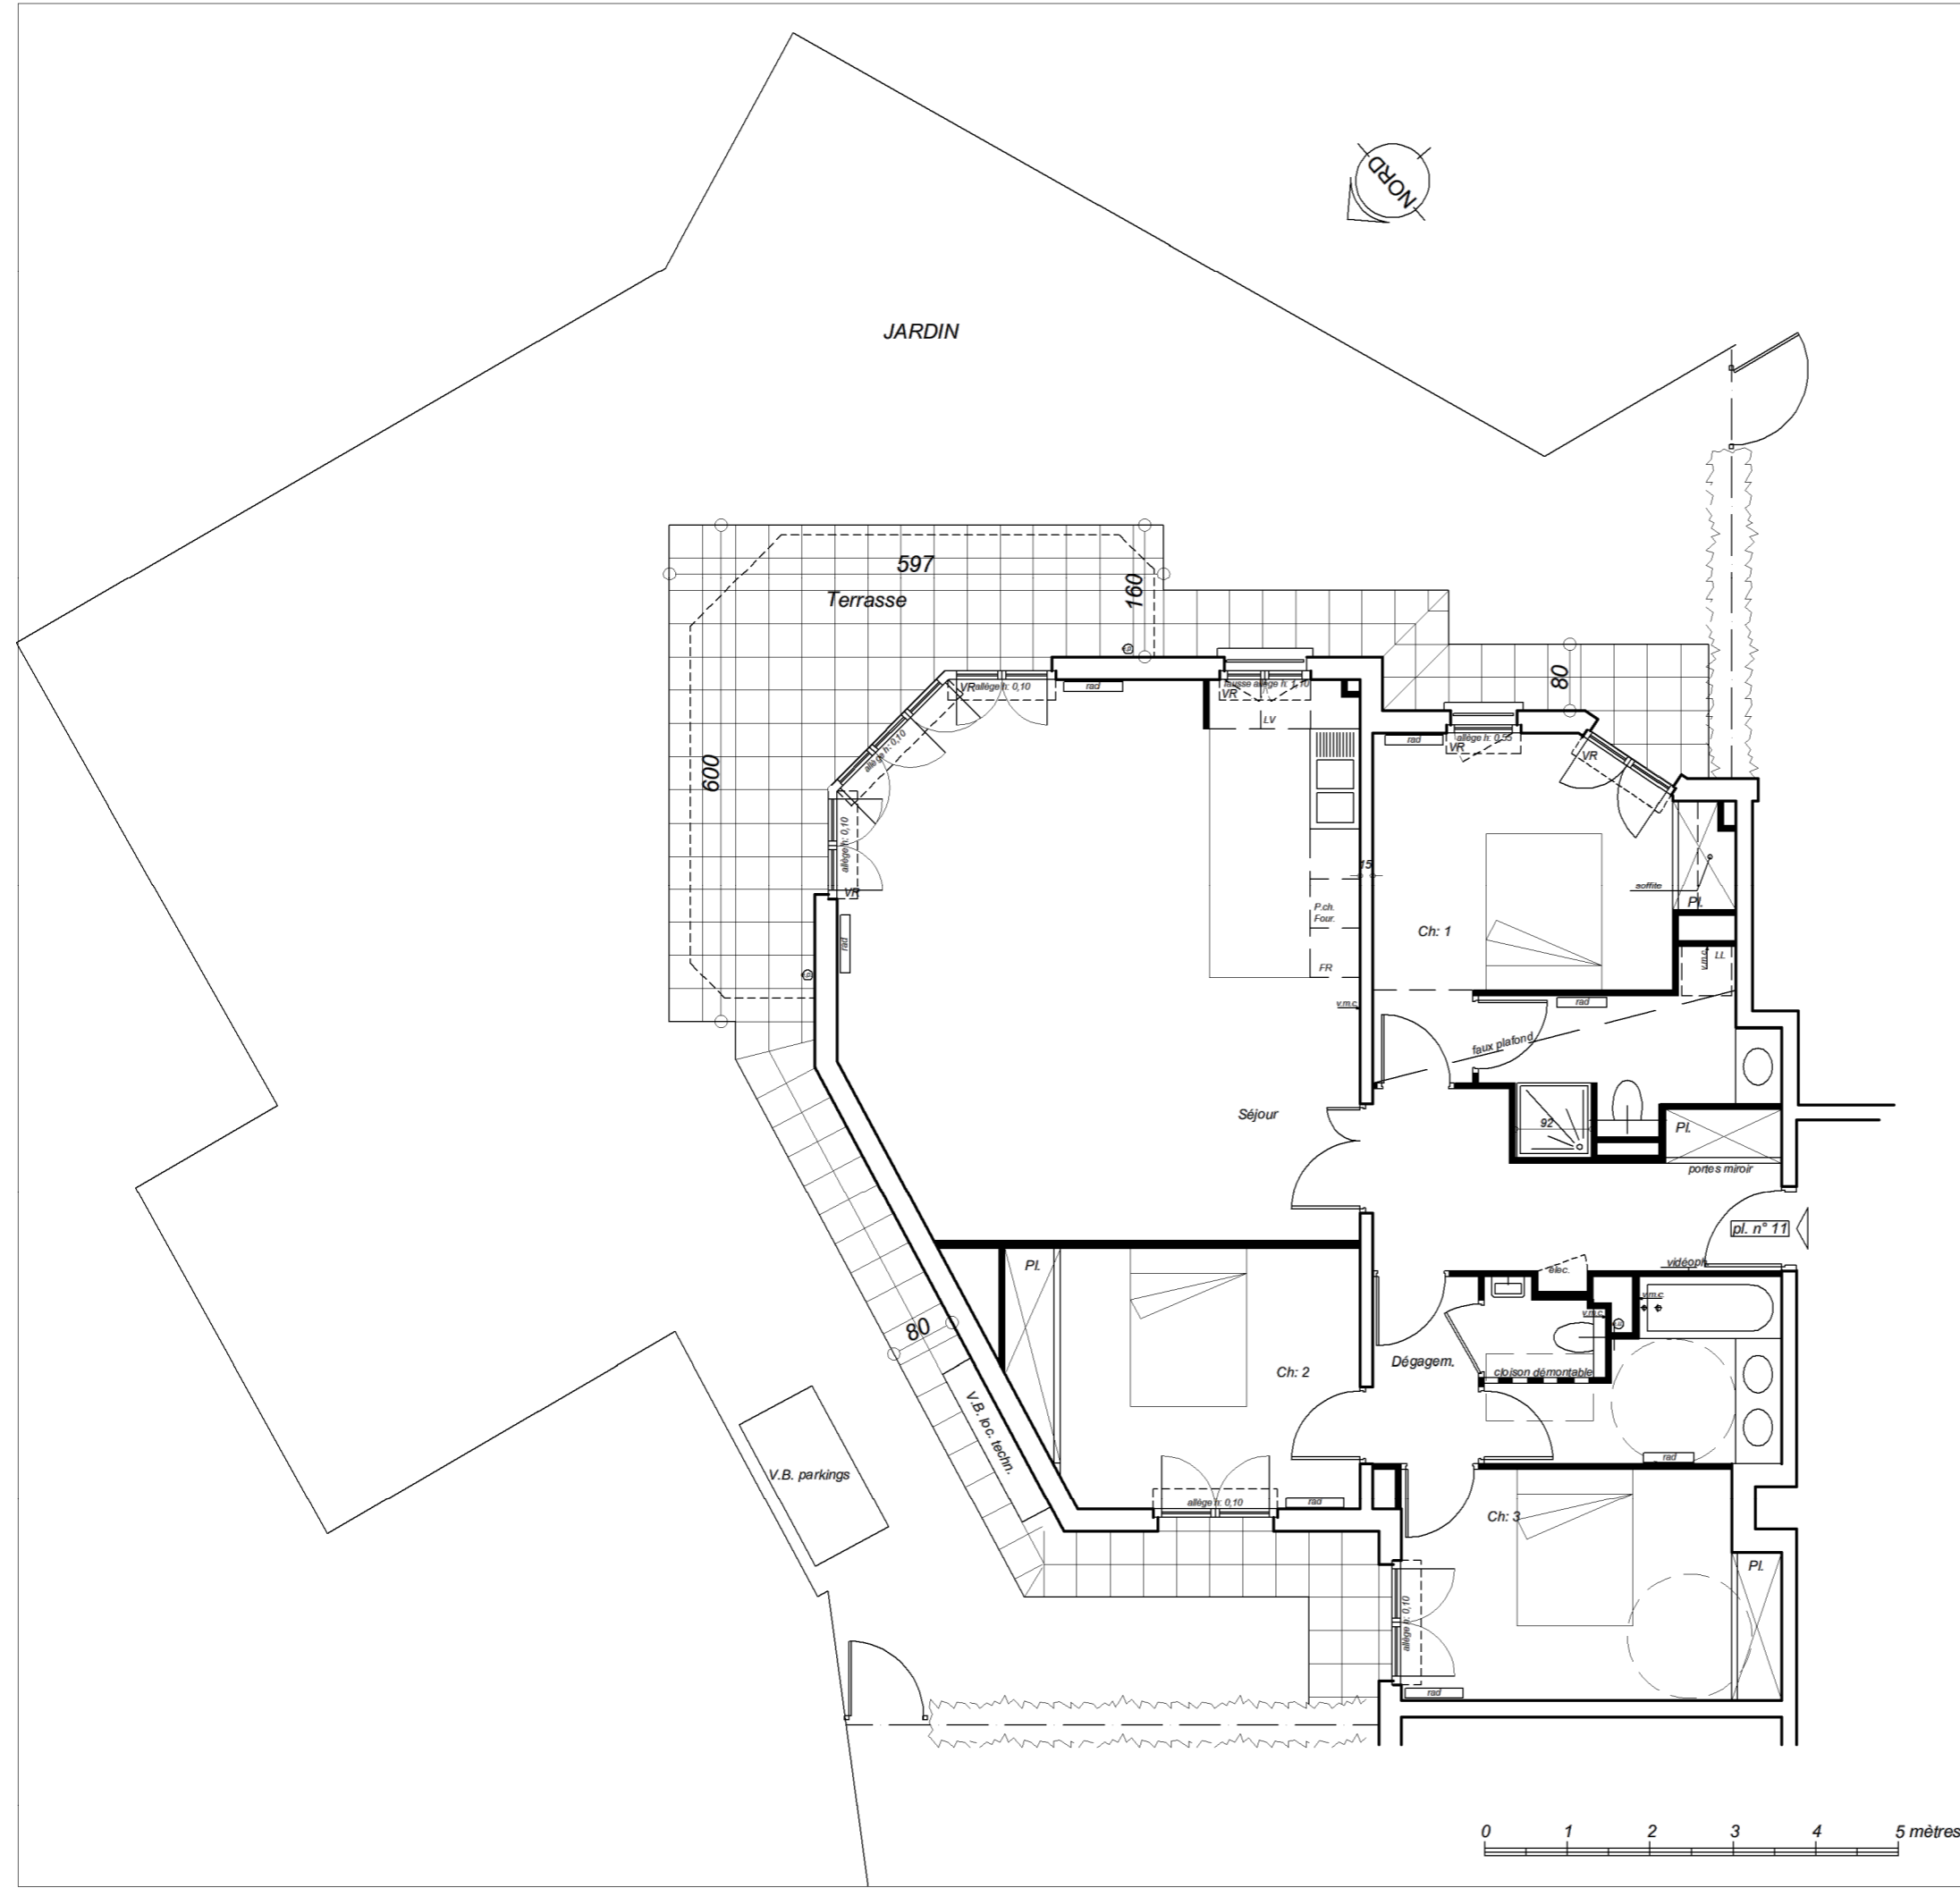

04bis-A-57AIGLE-2022-11-10-INDO