



LEGENDE

	SOFFITE ET FAUX PLAFOND
	APPLIQUE
	ROBINET PUISAGE
	DESCENTE EAU PLUVIALE
	PRISE ETANCHE

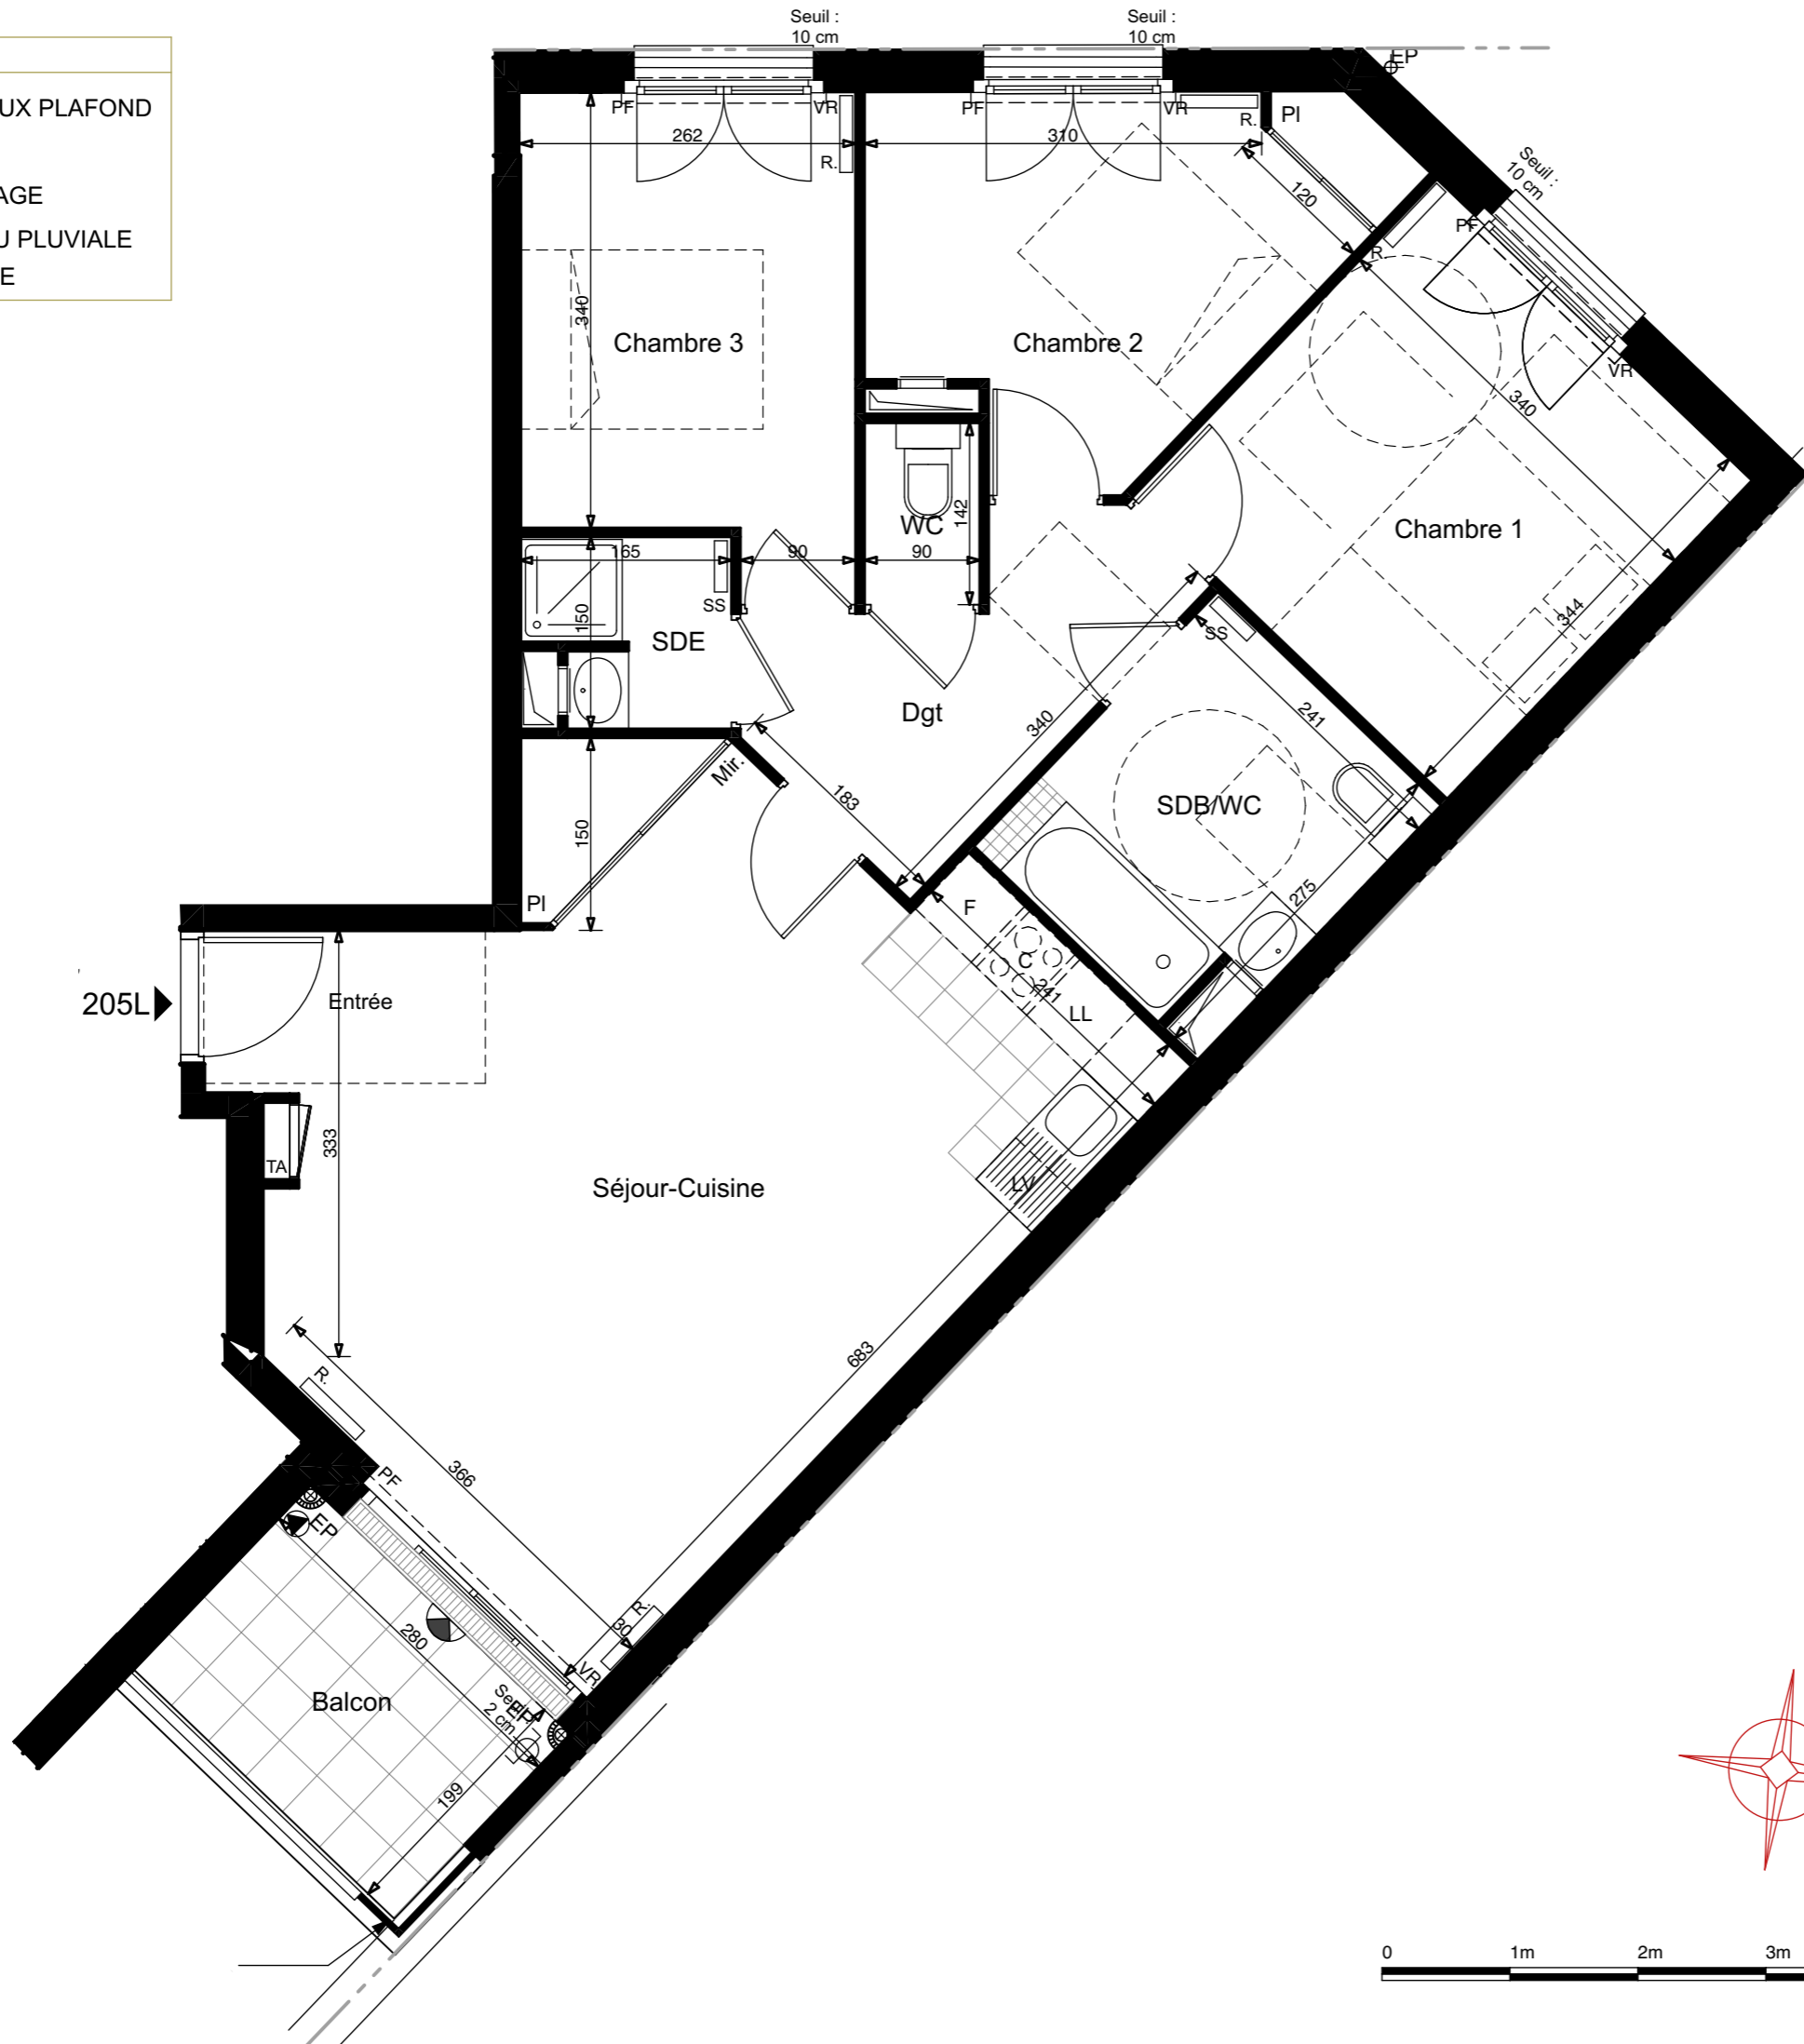

**PETROSA**  
**LE PERREUX**  
 32 -34 avenue Ledru Rollin  
 94 170 Le Perreux

**ACCUEIL  
 IMMOBILIER**

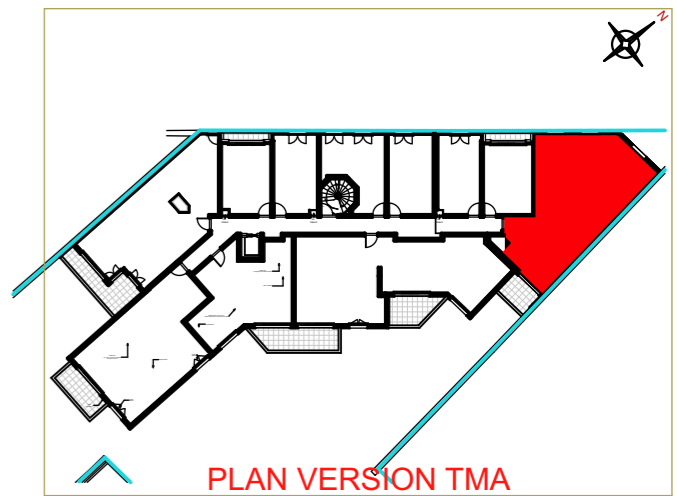

Appartement :	205-L
Type de logement :	T4
Niveau :	R+2

Séjour-Cuisine	32,29
Chambre 1	11,70
Chambre 2	9,79
Chambre 3	9,45
SDB/WC	6,32
SDE	2,19
Dgt	5,77
WC	1,28

Total habitable :	<b>78,79 m<sup>2</sup></b>
-------------------	----------------------------

Balcon	5,58
Total balcon/terrasse :	<b>5,58 m<sup>2</sup></b>

15/02/2023	Indice :
------------	----------

**NOTA**  
 Le présent document exprime la figure et la disposition générale de l'appartement. Les emplacements des radiateurs ou des convecteurs sont indiqués. Des modifications peuvent intervenir en fonction des nécessités techniques des contraintes de la réalisation et/ou des impératifs réglementaires, tant en ce qui concerne les dimensions que les éléments d'équipements. Les canalisations ne sont pas mentionnées. Les retombées, les soffites et les faux-plafonds ne sont pas mentionnées sauf ceux éventuellement connus à la date d'établissement du présent plan.

