

rue du Sergent Blandan

Appartement 202/3 pièce(s)
2ème étage
Batiment A

Séjour / Cuisine	34.4 m ²
CH.1	13.7 m ²
CH.2	12.6 m ²
Entrée + Dégagement	3.3 m ²
SDB	5.1 m ²
WC	3.1 m ²
Dégagement 1	3.3 m ²
Dégagement 2	3.0 m ²

TOTAL - SURFACES HABITABLES 78.5 m²

SURFACES ANNEXES	
Terrasse	17.3 m ²


TOTAL - SURFACES ANNEXES 17.3 m²

Nota: La surface habitable des placards est incluse dans celle des pièces attenantes

Date: 06/01/2022 Indice : J

LEGENDE

PF : Porte-fenêtre	HSP : Hauteur sous plafond
FA : Fenêtre	GC : Garde Corps
VR : Volet roulant	PI : Placard
Alli. : Allège + hauteur	Soiffite et faux-plafond
EP : Descente d'eau pluviale	Retombée poutre
RP : Robinet de Puisage	Sèche serviette
SS : Siphon de sol	Espace PMR
PV : Pare-vue	Radiateur
Seuil ~+ : Hauteur approximative	Tableau électrique

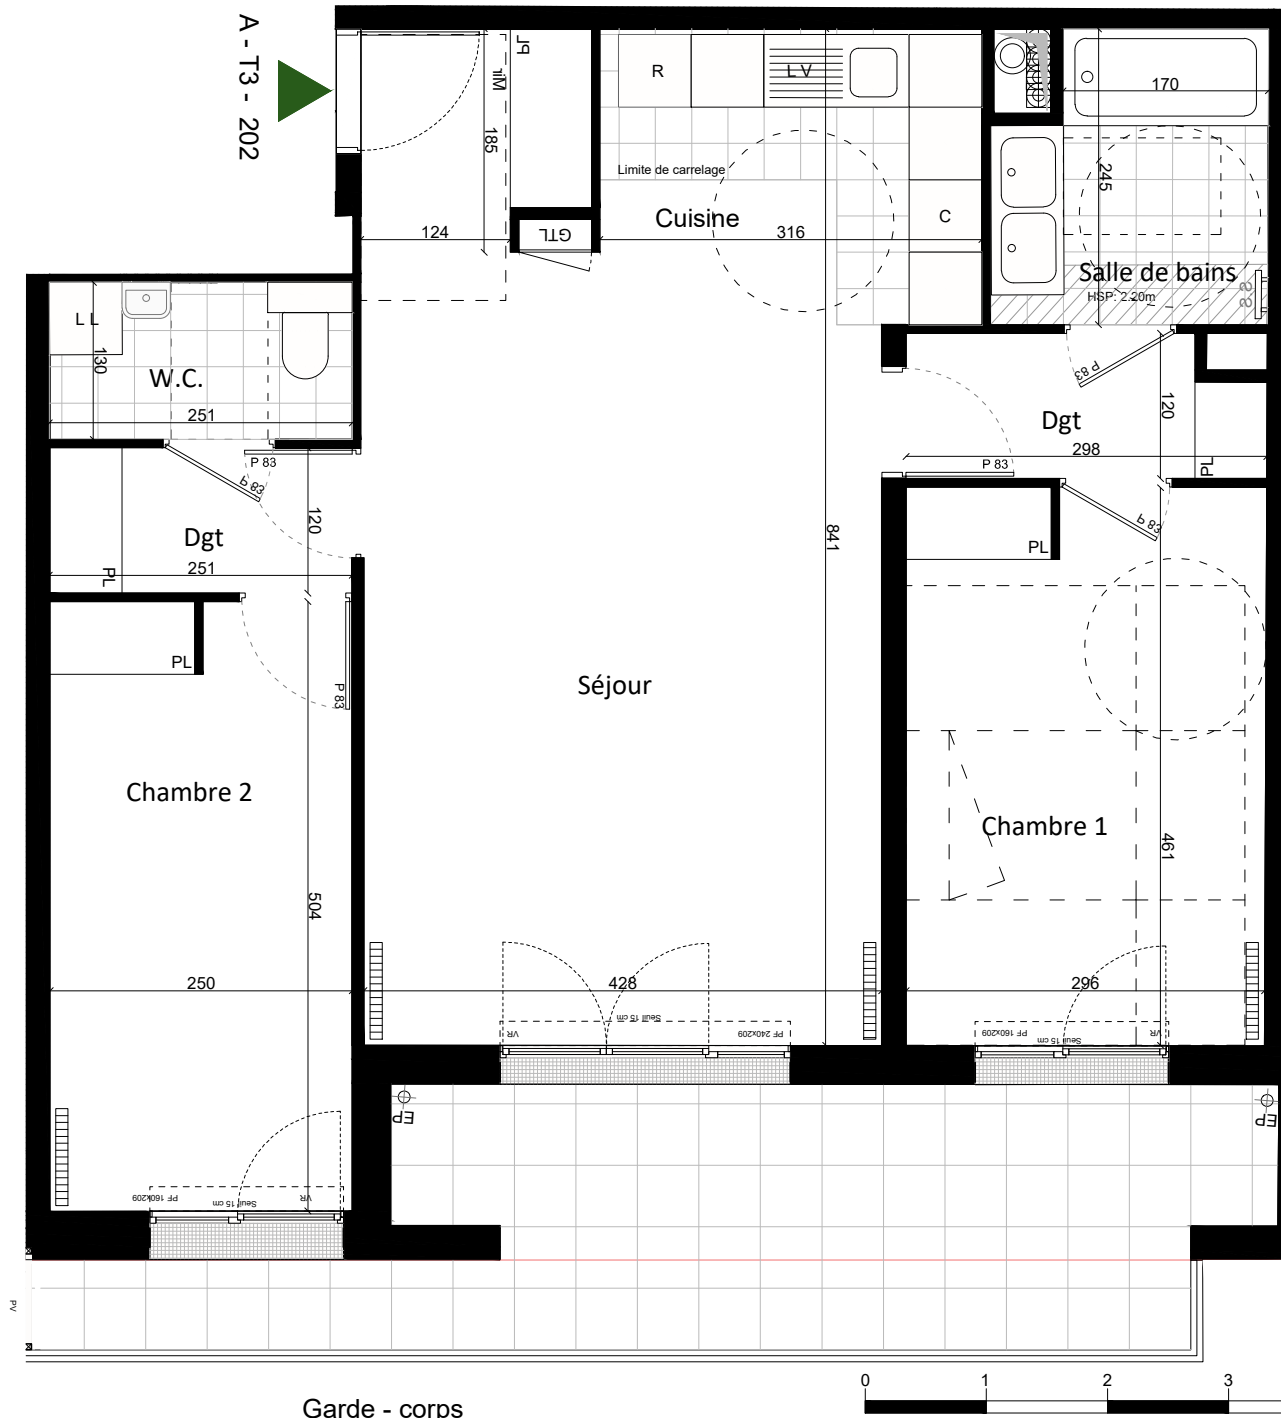

Garde - corps

NOTA: Le présent document exprime la figure et la disposition générale de l'appartement. Les emplacements des radiateurs ou des convecteurs sont indiqués. Des modifications peuvent intervenir en fonction des nécessités techniques, des contraintes de la réalisation et/ou des impératifs réglementaires, tant en ce qui concerne les dimensions que les éléments d'équipement. Les canalisations ne sont pas mentionnées. Les retombées, les soiffites, les faux-plafonds ne sont pas mentionnés sauf ceux éventuellement connus à la date d'établissement du présent plan.