

57 AIGLE

La Garenne Colombes



Etage: 4^{ème}
Type: 4P
Numero: 43


Surfaces habitables

Entrée	compris placard	7,53 m ²
Séjour / cuisine		37,45 m ²
Dégagement 1	compris placard	8,13 m ²
Dégagement 2	compris placard	5,27 m ²
Salle de bain		4,73 m ²
Salle d'eau / WC		5,05 m ²
WC		1,31 m ²
Chambre 1		11,52 m ²
Chambre 2	compris placard	12,85 m ²
Chambre 3	compris placard	12,72 m ²
Total habitable		106,56 m²
Terrasse 1		22,00 m ²
Terrasse 2		8,00 m ²
Balcon		5,00 m ²


Ind1 - 21/09/2023

NOTA:

Le présent document exprime la figure et la disposition générale de l'appartement. Les emplacements des radiateurs ou des convecteurs sont indiqués. Des modifications peuvent intervenir en fonction des nécessités techniques, des contraintes de réalisation et/ou des impératifs réglementaires, tant en ce qui concerne les dispositions que les éléments d'équipement. Les canalisations ne sont pas mentionnées, les rebombées, les soffites et les faux plafonds ne sont pas mentionnés, sauf ceux éventuellement connus à la date du présent plan.

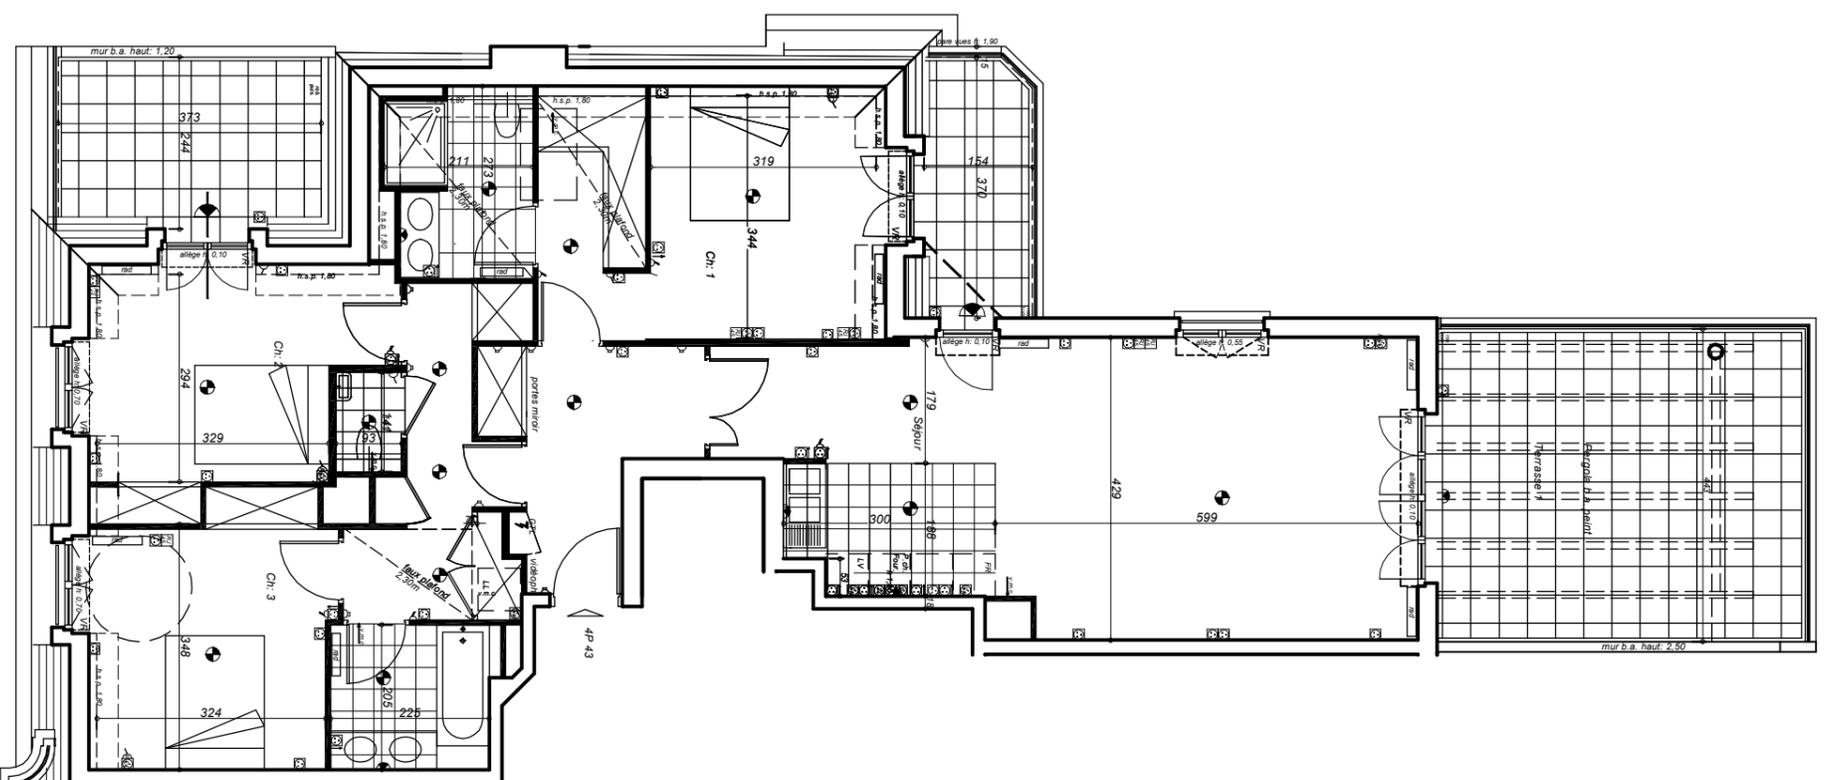

SYMBLES ELECTRICITE	
	prise réseau RJ45
	pc 16A + T haut: 1,30
	pc 16A + T basse
	pc 16A + T schéatisée (F, LL, LV...)
	pc 32A + T plaque chauff. four
	pc 16A + T comm. par inter
	2-pole séjour en remplacement centre
	interrupteur double commande
	bouton poussoir
	applique / sortie fil à haut: 1,80 m

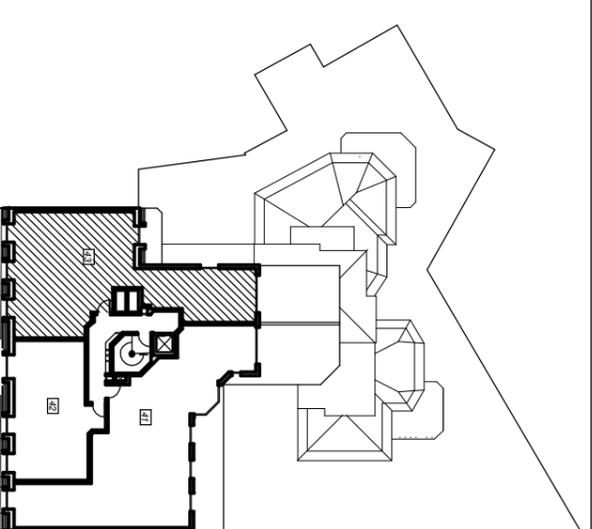

RUE DE L'AIGLE
43-A-57AIGLE-2023-09-21-IND1