


7 Rieux
 90-92 Av. Edouard Vaillant
 7, rue Rieux
 92100 Boulogne-Billancourt

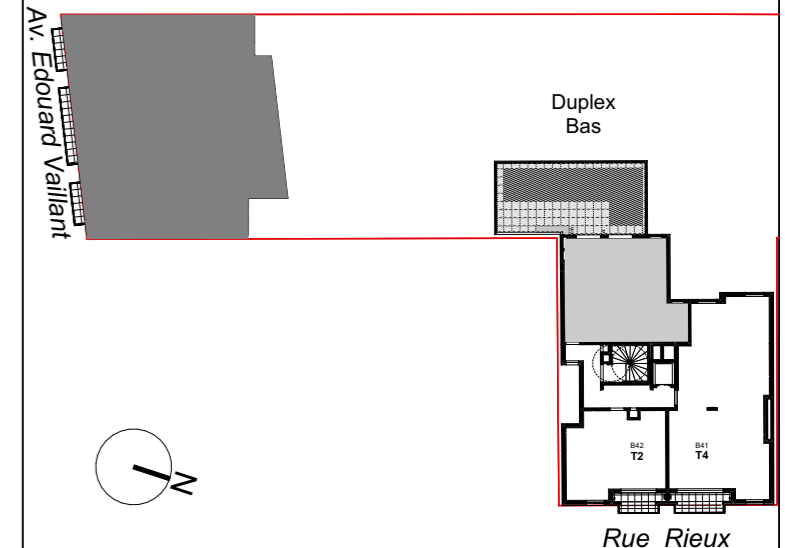


SURFACES HABITABLES	
Entrée	1.7 m ²
Séjour	40.8 m ²
Chambre 1	11.9 m ²
Chambre 2	10.4 m ²
Chambre 3	10.9 m ²
Cuisine	8.4 m ²
SDE	5.1 m ²
SDB	8.3 m ²
WC	1.8 m ²
DGT	5.6 m ²
WC	1.5 m ²
SURFACES TOTALES HABITABLES	106.4 m²

SURFACES ANNEXES	
Terrasse	53.5 m ²
Balcon	5.3 m ²
SURFACES TOTALES ANNEXES	58.8 m²

LEGENDE DES SYMBOLES DU PLAN	
GTL	GAINE ELECTRIQUE
	APPLIQUE MURALE EXTERIEUR
	ROBINET DE PUISAGE
	DESCENTE EAU PLUVIALE
	FAUX-PLAFOND / SOFFITE(ou BANQUETTE)
	HAIE

Date	08/06/2023	Indice	
N° Appartement	B43_bas		
Type	T4		
Bât. / Niveau	Bât-B/ R+4		


NOTA : Le présent document exprime la figure et la disposition générale de l'appartement. Les emplacements des radiateurs ou des convecteurs sont indiqués. Des modifications peuvent intervenir en fonction des nécessités techniques, des contraintes de la réalisation et/ou des impératifs réglementaires, tant en ce qui concerne les dimensions que les éléments d'équipement. Les canalisations ne sont pas mentionnées. Les retombées, les soffites et les faux-plafonds, ne sont pas mentionnés sauf ceux éventuellement connus à la date d'établissement du présent plan.

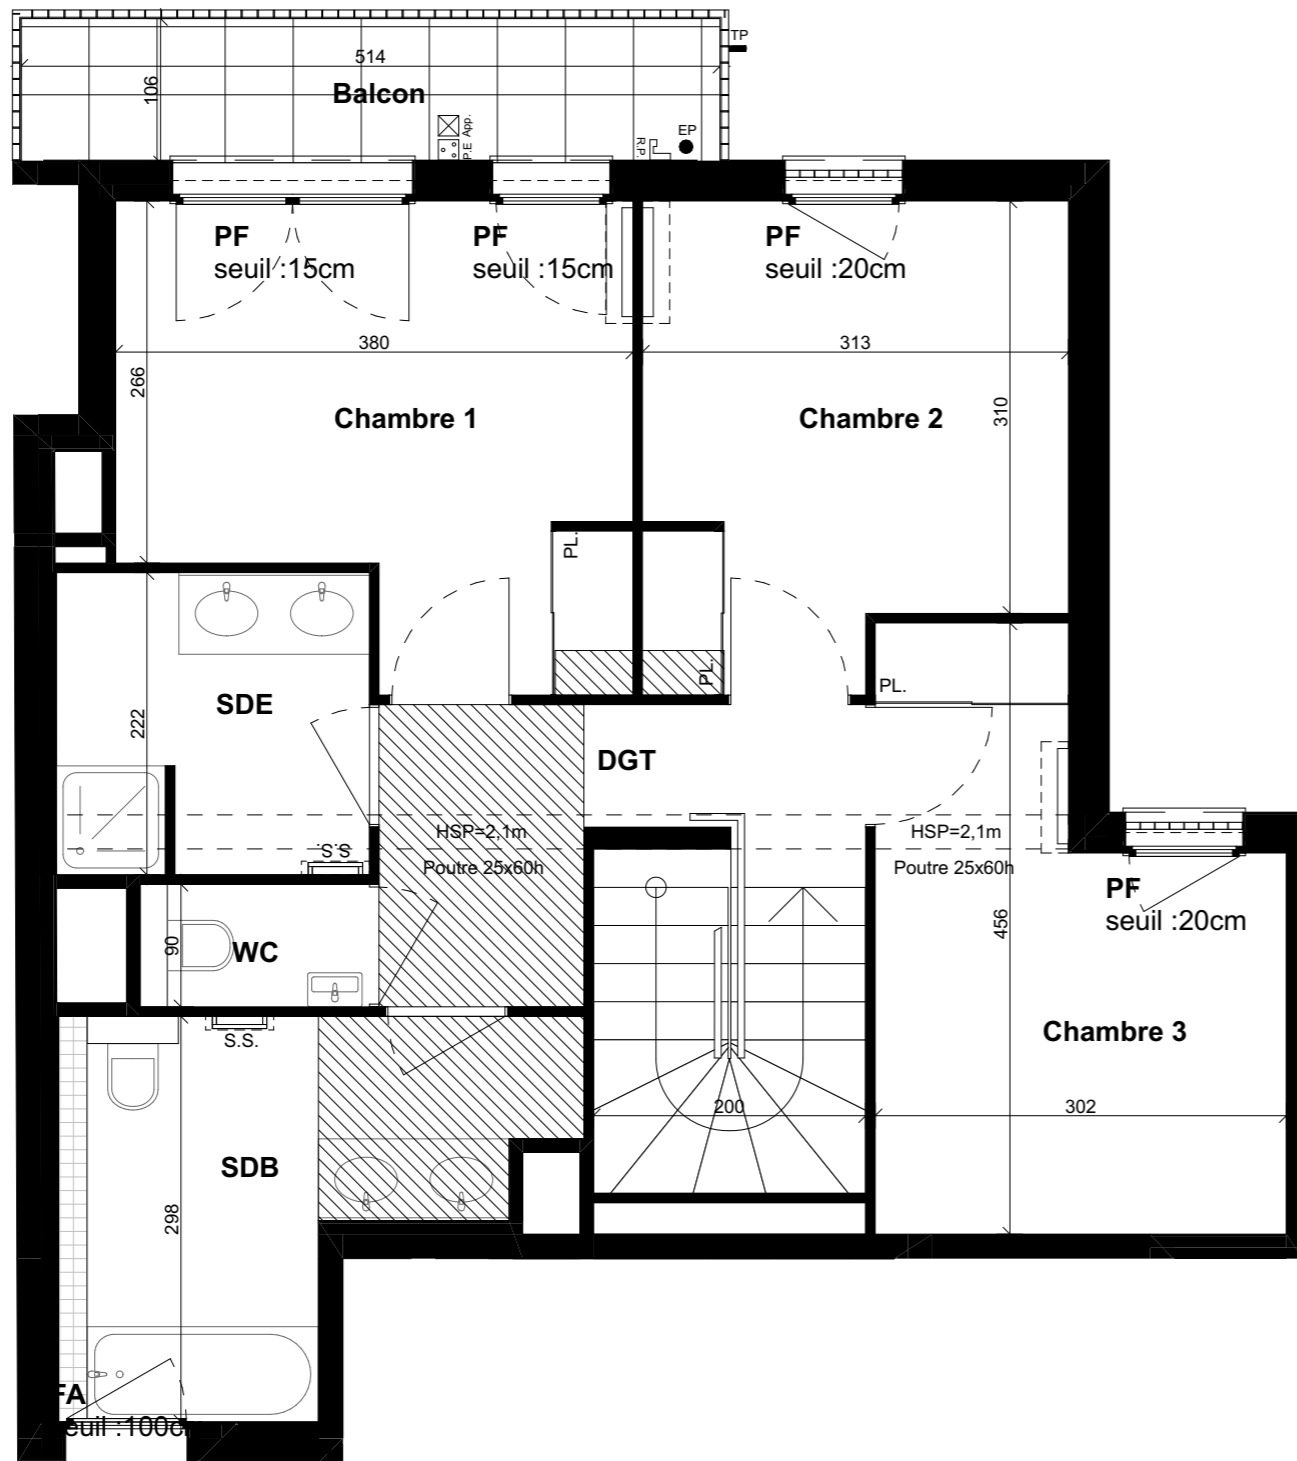

NOTA : Le présent document exprime la figure et la disposition générale de l'appartement. Les emplacements des radiateurs ou des convecteurs sont indiqués. Des modifications peuvent intervenir en fonction des nécessités techniques, des contraintes de la réalisation et/ou des impératifs réglementaires, tant en ce qui concerne les dimensions que les éléments d'équipement. Les canalisations ne sont pas mentionnées. Les retombées, les soffites et les faux-plafonds, ne sont pas mentionnés sauf ceux éventuellement connus à la date d'établissement du présent plan.

7 Rieux

90-92 Av. Edouard Vaillant
7, rue Rieux
92100 Boulogne-Billancourt

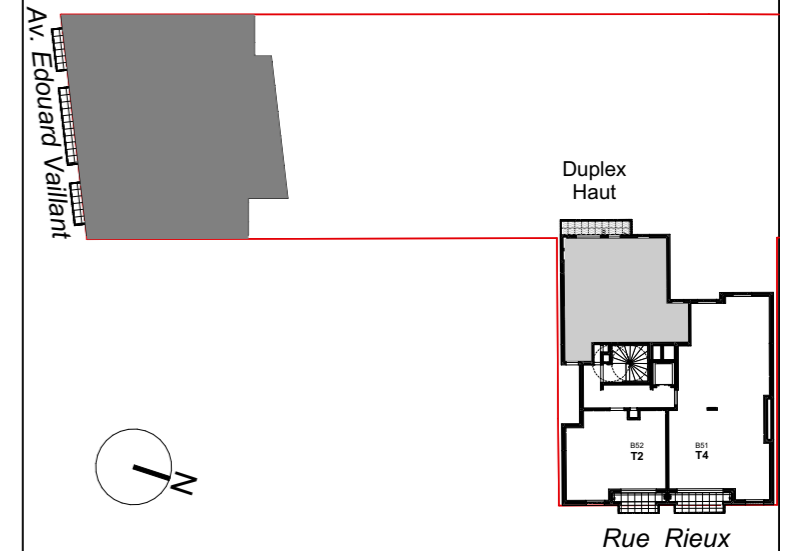

SURFACES HABITABLES

Entrée	1.7 m ²
Séjour	40.8 m ²
Chambre 1	11.9 m ²
Chambre 2	10.4 m ²
Chambre 3	10.9 m ²
Cuisine	8.4 m ²
SDE	5.1 m ²
SDB	8.3 m ²
WC	1.8 m ²
DGT	5.6 m ²
WC	1.5 m ²

SURFACES TOTALES HABITABLES 106.4 m²

SURFACES ANNEXES

Terrasse	53.5 m ²
Balcon	5.3 m ²

SURFACES TOTALES ANNEXES 58.8 m²

LEGENDE DES SYMBOLES DU PLAN

	GAINE ELECTRIQUE		
	APPLIQUE MURALE EXTERIEUR		
	ROBINET DE PUISAGE		PRISE ETANCHE
	DESCENTE EAU PLUVIALE		
	FAUX-PLAFOND / SOFFITE(ou BANQUETTE)		
	HAIE		

Date	08/06/2023	Indice	
N° Appartement	B43_haut		
Type	T4		
Bât. / Niveau	Bât-B/ R+4		