
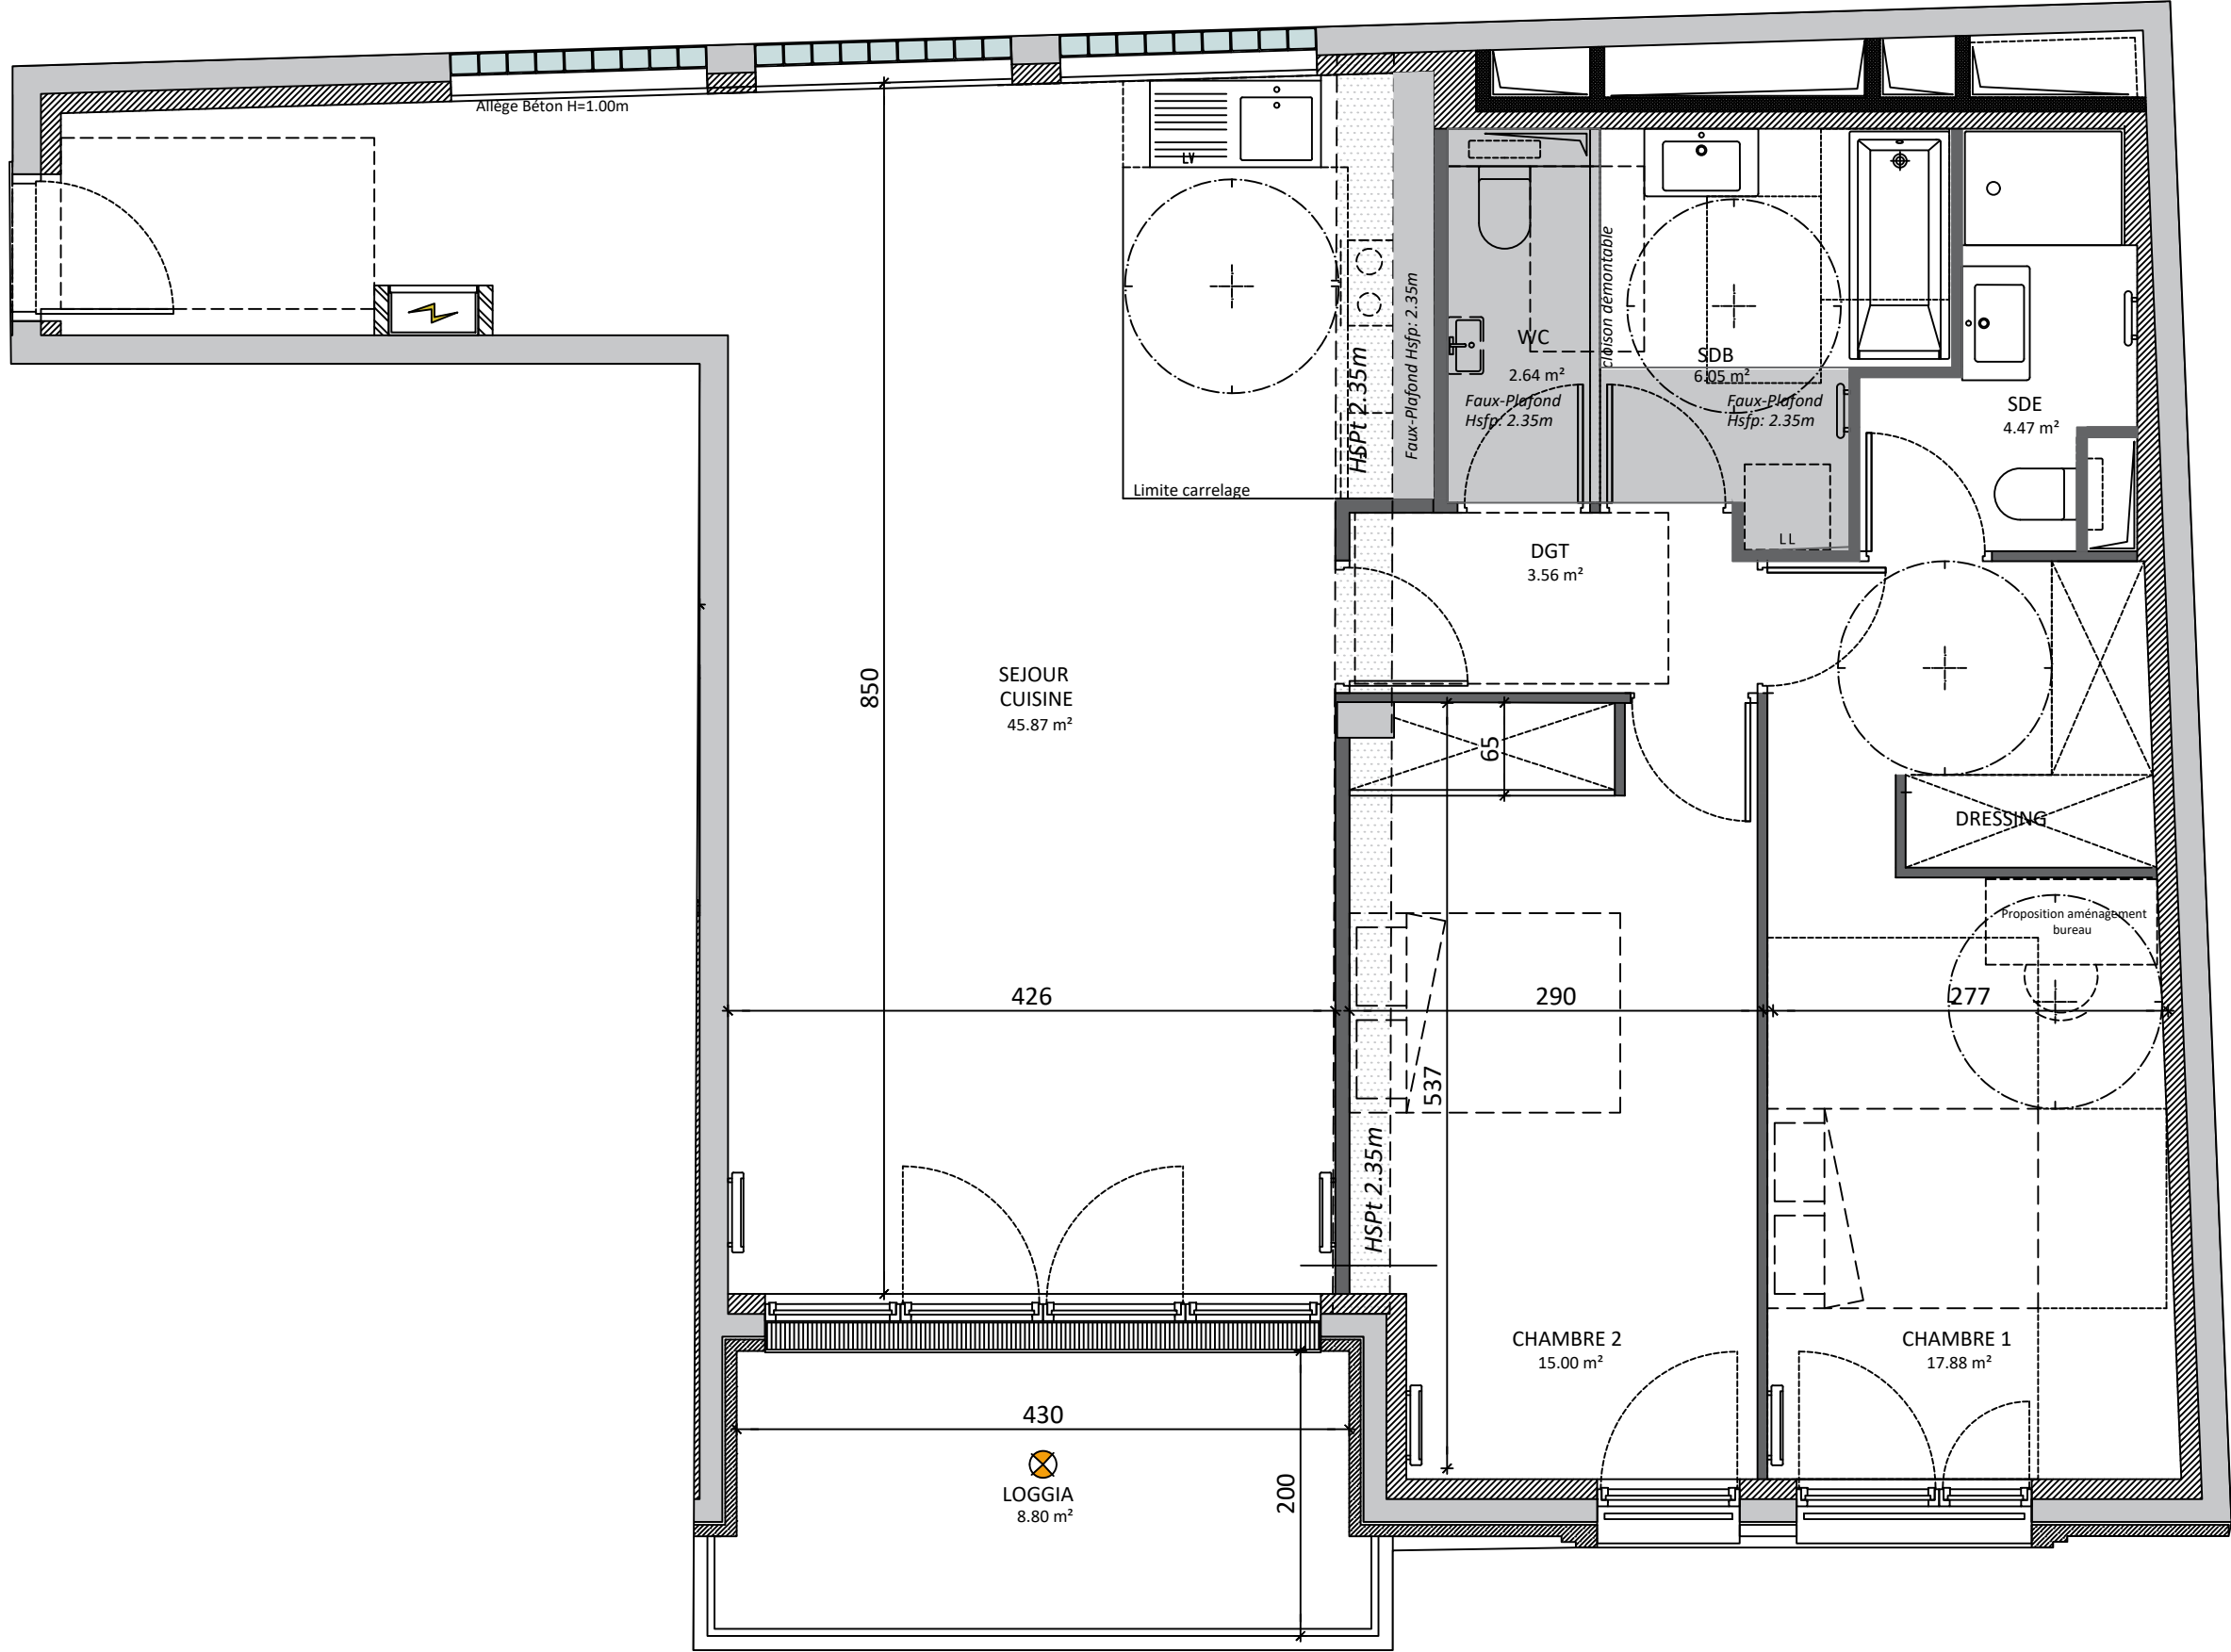


203

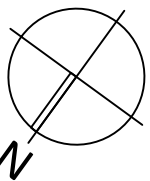

2^{ème} ETAGE **3 PIECES**
APPARTEMENT 203


SURFACES	
SEJOUR / CUISINE	45.87 m ²
CHAMBRE 1	17.88 m ²
CHAMBRE 2	15.00 m ²
SDE	4.47 m ²
SDB	6.05 m ²
WC	2.64 m ²
DEGAGEMENT	3.56 m ²

SURFACE TOTALE	95.47m²
-----------------------	---------------------------

NOTA LA SURFACE DES PLACARD EST INCLUSE DANS CELLE DES PIECES ATTENANTES

LOGGIA	8.80 m²
---------------	---------------------------

- ROBINET DE PUISAGE
- APPLIQUE EXTERIEURE
- PRISE ELECTRIQUE ETANCHE

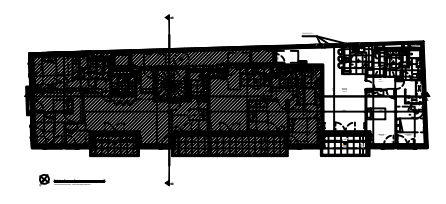

NOM DU RESERVATAIRE	DATE
---------------------	------

VISA RESERVATAIRE	VISA RESERVANT
-------------------	----------------

24/10/2023	IND. B
------------	--------

NOTA
LE PRÉSENT DOCUMENT EXPRIME LA FIGURE ET LA DISPOSITION GÉNÉRALE DE L'APPARTEMENT. LES EMPLACEMENTS DES RADIATEURS OU DES CONVECTEURS SONT INDIQUÉS. DES MODIFICATIONS A CES PLANS PEUVENT INTERVENIR EN FONCTION DES NÉCESSITÉS TECHNIQUES, DES CONTRAINTES DE LA RÉALISATION ET/OU DES IMPÉRATIFS RÉGLEMENTAIRES. TANT EN CE QUI CONCERNE LES DIMENSIONS QUE LES ÉLÉMENTS D'ÉQUIPEMENTS. LES CANALISATIONS NE SONT PAS MENTIONNÉES SAUF CELLES ÉVENTUELLEMENT CONNUES À LA DATE DE L'ÉTABLISSEMENT DU PRÉSENT PLAN.