


303

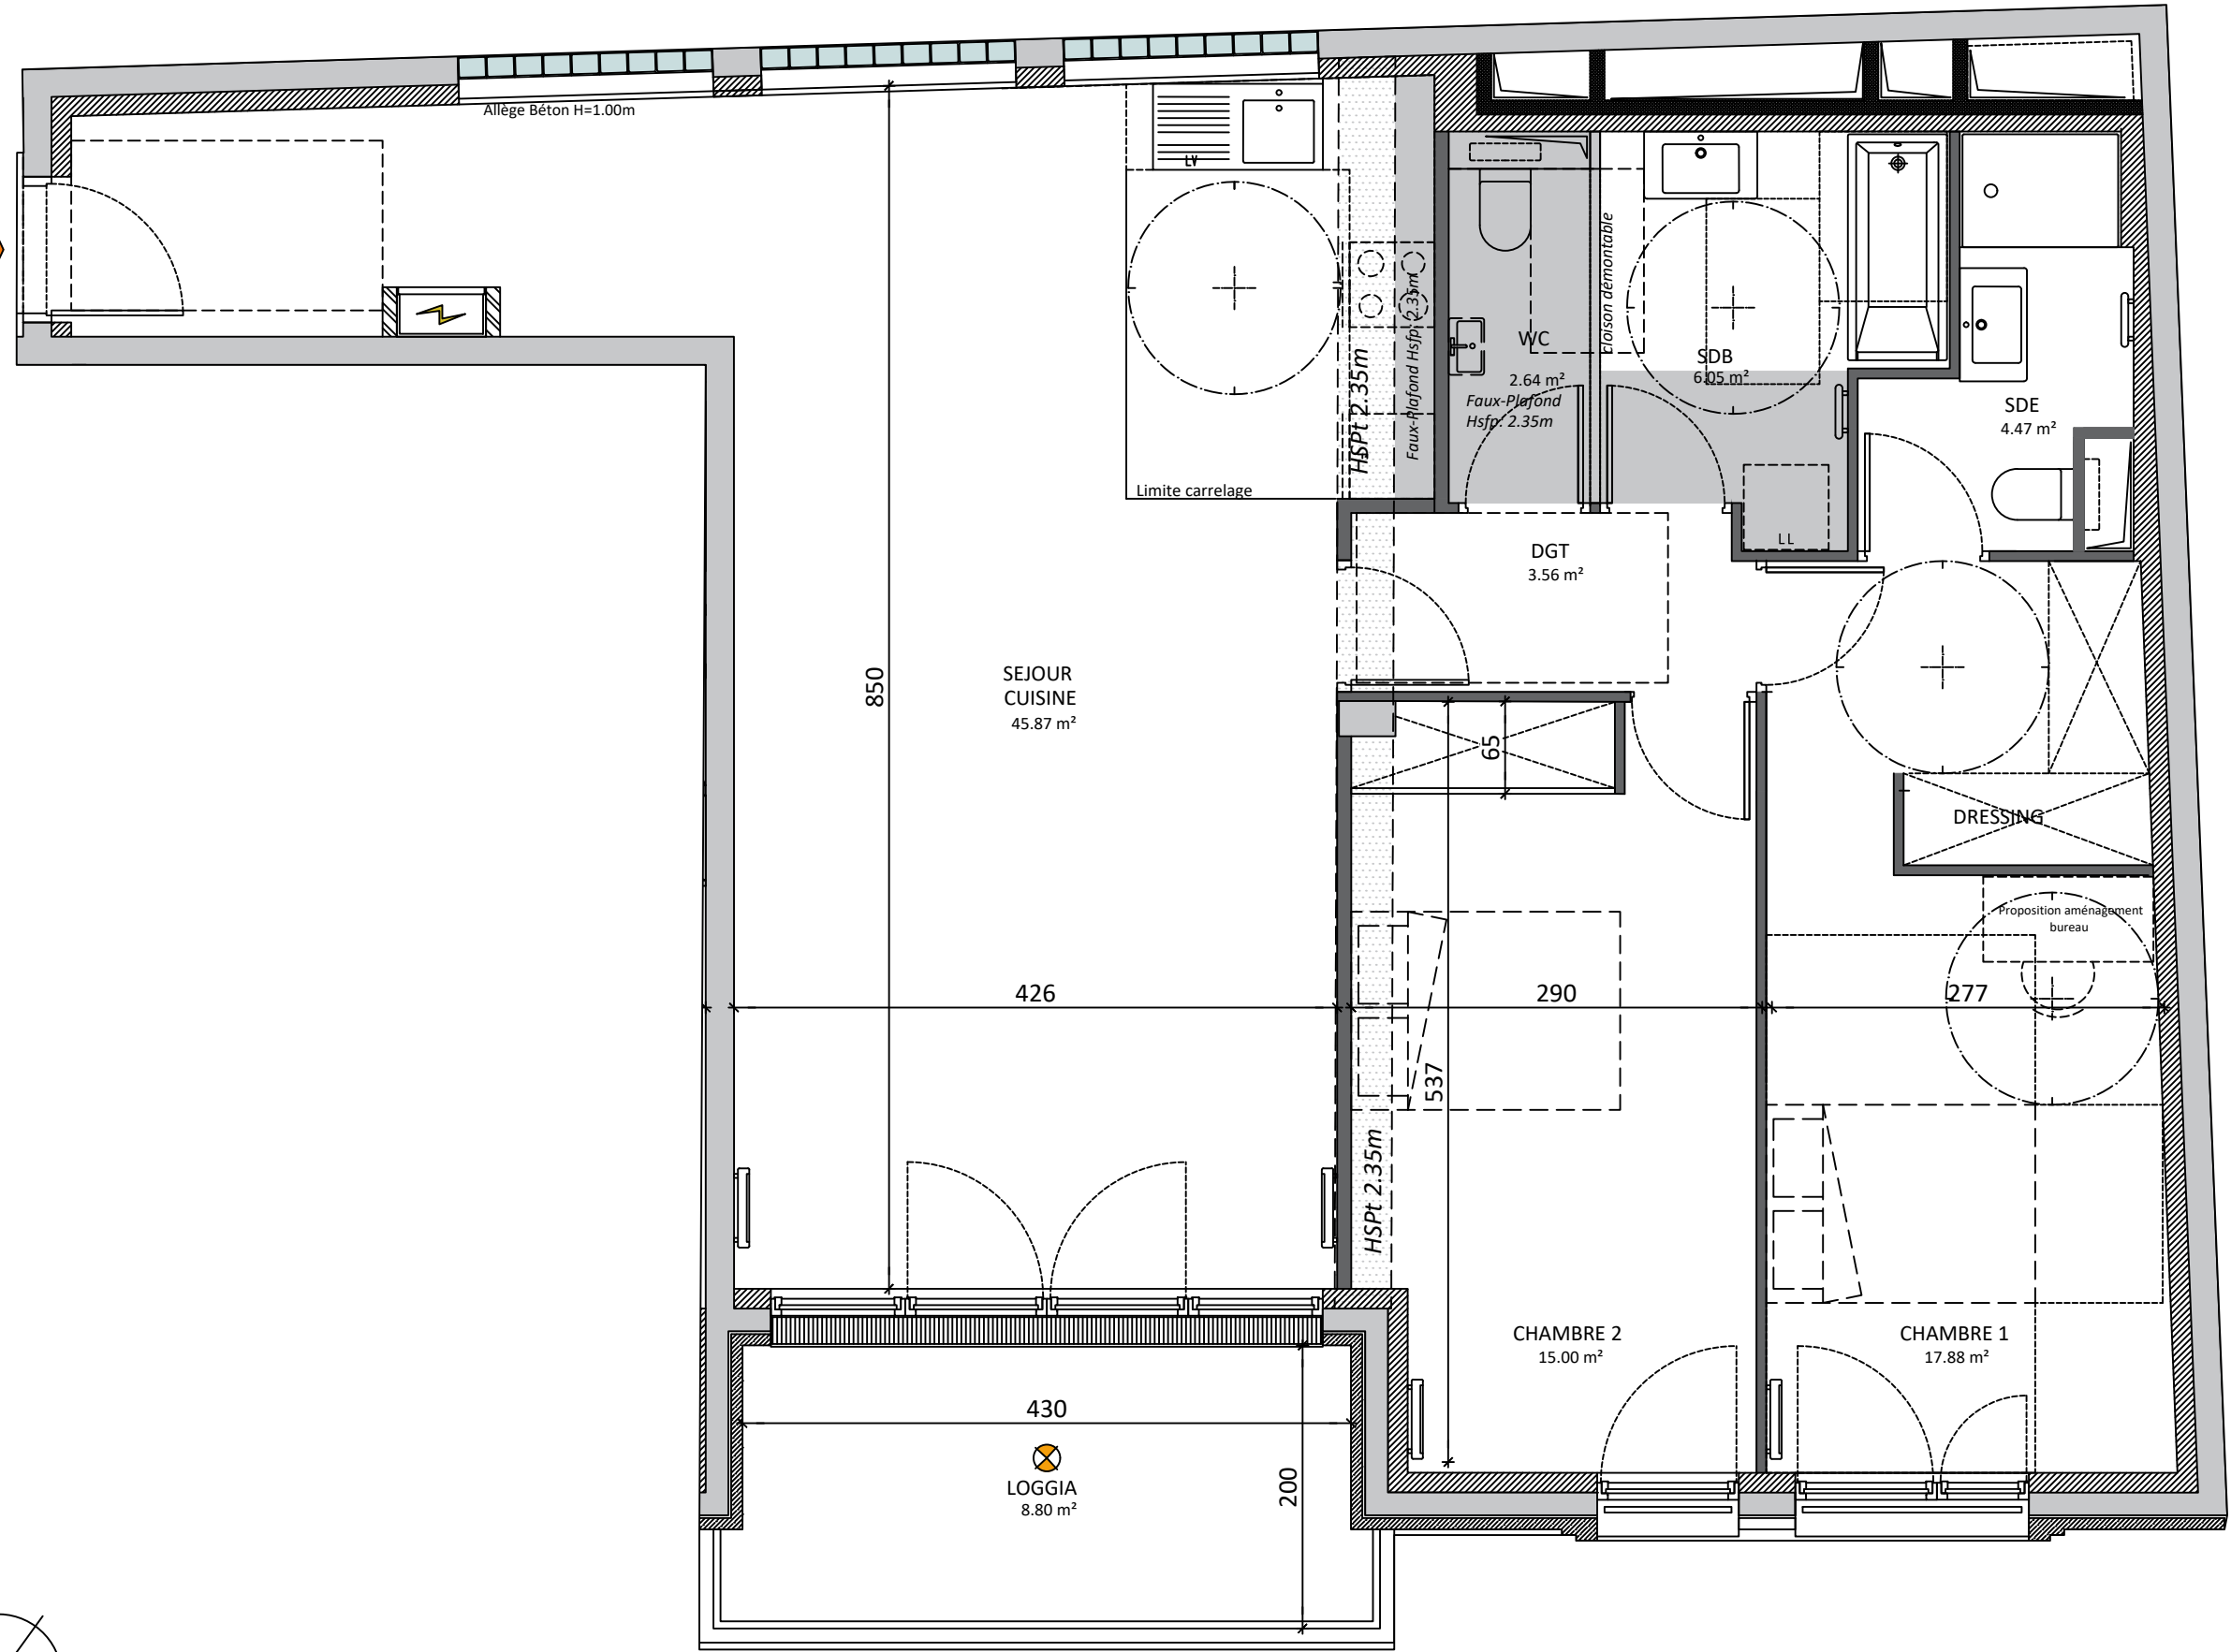

ACCUEIL IMMOBILIER



3<sup>ème</sup> ETAGE 3 PIECES  
**APPARTEMENT 303**


SURFACES	
SEJOUR / CUISINE	45.87 m <sup>2</sup>
CHAMBRE 1	17.88 m <sup>2</sup>
CHAMBRE 2	15.00 m <sup>2</sup>
SDE	4.47 m <sup>2</sup>
SDB	6.05 m <sup>2</sup>
WC	2.64 m <sup>2</sup>
DEGAGEMENT	3.56 m <sup>2</sup>

<b>SURFACE TOTALE</b>	<b>95.47m<sup>2</sup></b>
-----------------------	---------------------------

NOTA LA SURFACE DES PLACARD EST INCLUSE DANS CELLE DES PIECES ATTENANTES

<b>LOGGIA</b>	<b>8.80 m<sup>2</sup></b>
---------------	---------------------------

- ROBINET DE PUISAGE
- APPLIQUE EXTERIEURE
- PRISE ELECTRIQUE ETANCHE

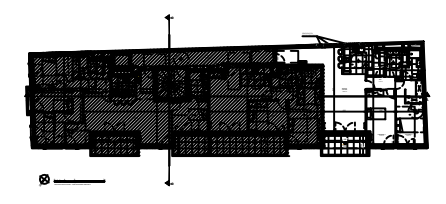

NOM DU RESERVATAIRE	DATE:
---------------------	-------

VISA RESERVATAIRE	VISA RESERVANT
-------------------	----------------

24/10/2023	IND. B
------------	--------

NOTA  
 LE PRESENT DOCUMENT EXPRIME LA FIGURE ET LA DISPOSITION GENERALE DE L'APPARTEMENT. LES EMPLACEMENTS DES RADIATEURS OU DES CONVECTEURS SONT INDIQUEES. DES MODIFICATIONS A CES PLANS PEUVENT INTERVENIR EN FONCTION DES NECESSITES TECHNIQUES, DES CONTRAINTES DE LA REALISATION ET/OU DES IMPERATIFS REGLEMENTAIRES. TANT EN CE QUI CONCERNE LES DIMENSIONS QUE LES ELEMENTS D'EQUIPEMENTS. LES CANALISATIONS NE SONT PAS MENTIONNEES SAUF CELLES EVENTUELLEMENT CONNUES A LA DATE DE L'ETABLISSEMENT DU PRESENT PLAN.

