

T5 - B12

Appartement B12 / 5 Pièces
1er Etage

ENTREE / SEJOUR / CUISINE	45.37m ²
CHAMBRE 1	15.87 m ²
CHAMBRE 2	11.63 m ²
CHAMBRE 3	9.34 m ²
CHAMBRE 4	9.04 m ²
SALLE DE BAIN	6.70 m ²
SALLE D'EAU	2.77 m ²
WC	1.19 m ²
DEGAGEMENT 1	2.15 m ²
DEGAGEMENT 2	8.95 m ²
CELLIER	1.83 m ²
TOTAL	115.48 m²
SURFACE ANNEXE	16.89 m²
Balcon	4.60 m ²
Terrasse	12.52 m ²


Nota: La surface habitable des placards est incluse dans celle des pièces attenantes

Date: 14 FEVRIER 2024

Indice: 7

LEGENDE

PF : Porte-fenêtre	HSP : Hauteur sous plafond
F : Fenêtre	GC : Garde Corps
VR : Volet roulant	PI : Placard
All. : Allège + hauteur	Soffite et faux-plafond
EP : Descente d'eau pluviale	Retombée poutre
RP : Robinet de Puisage	Sèche serviette
SS : Siphon de sol	Espace PMR
PV : Pare-vue	Radiateur
Seuil ~+ : Hauteur approximative	Tableau électrique

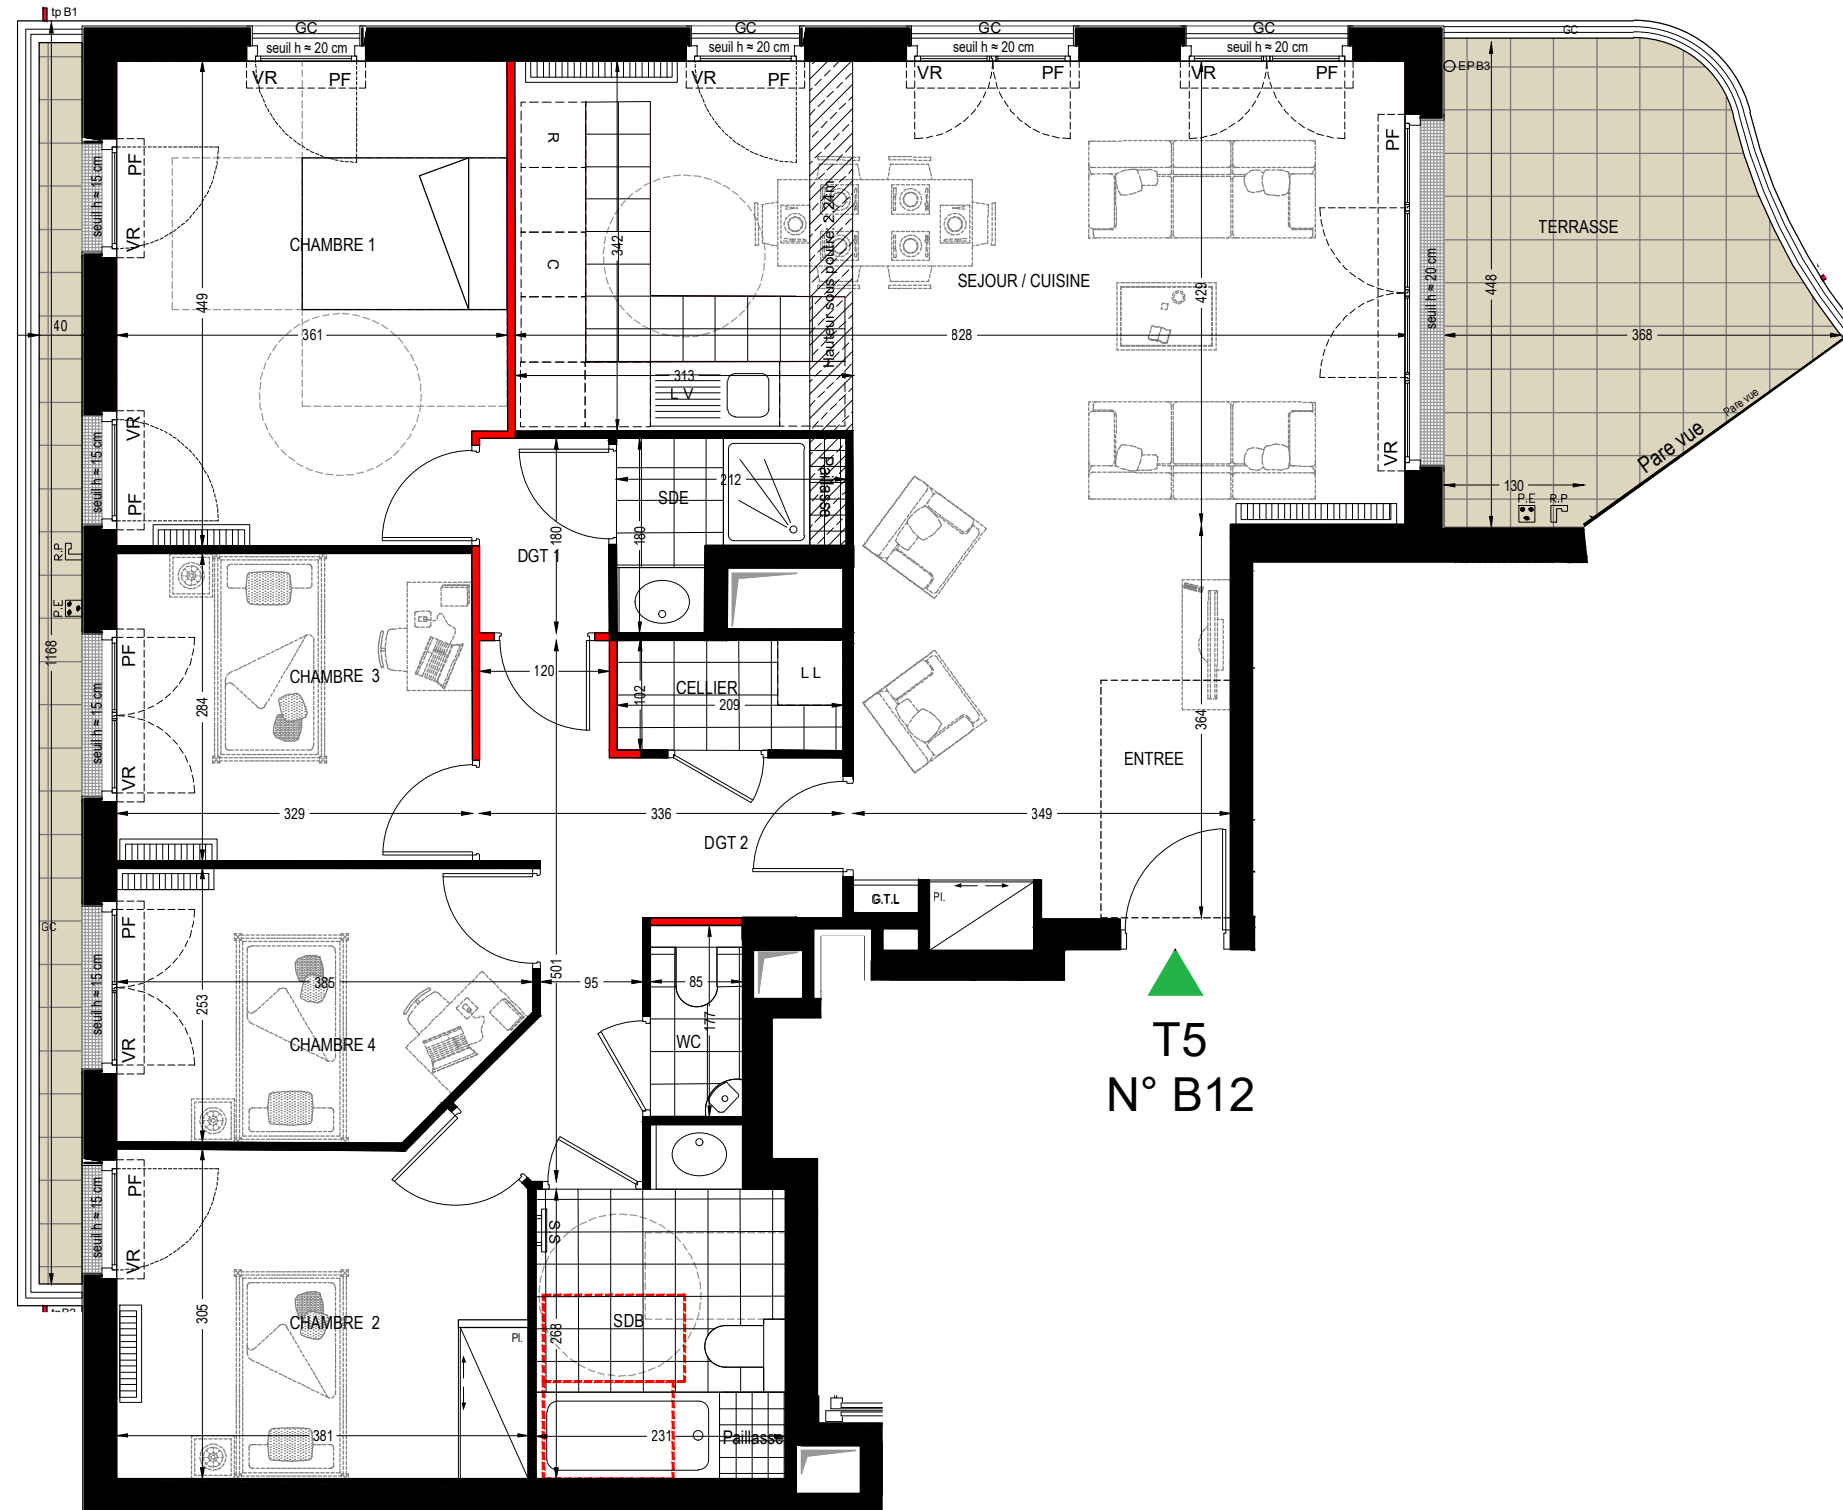

T5
N° B12



NOTA: Le présent document exprime la figure et la disposition générale de l'appartement. Les emplacements des radiateurs ou des convecteurs sont indiqués. Des modifications peuvent intervenir en fonction des nécessités techniques, des contraintes de la réalisation et/ou des impératifs réglementaires, tant en ce qui concerne les dimensions que les éléments d'équipement. Les canalisations ne sont pas mentionnées. Les retombées, les soffites, les faux-plafonds ne sont pas mentionnés sauf ceux éventuellement connus à la date d'établissement du présent plan.