

rue du Sergent Blandan

Appartement 304/4 pièce(s)
3ème étage
Batiment A

Séjour / Cuisine	28.3 m ²
Chambre 1	12.5 m ²
Chambre 2	9.4 m ²
Chambre 3	10.0 m ²
Entrée / Dégagement	10.6 m ²
SDB	5.6 m ²
SDE	2.2 m ²
W.C.	1.5 m ²

TOTAL - SURFACES HABITABLES 80.2 m²

SURFACES ANNEXES

Balcon 1	6.4 m ²
Balcon 2	3.8 m ²

TOTAL - SURFACES ANNEXES 10.2 m²

Nota: La surface habitable des placards est incluse dans celle des pièces attenantes


Date: 23/09/2024

Indice : V

LEGENDE

PF : Porte-fenêtre	HSP : Hauteur sous plafond
FA : Fenêtre	GC : Garde Corps
VR : Volet roulant	PI : Placard
All. : Allège + hauteur	▨ : Soffite et faux-plafond
EP : Descente d'eau pluviale	— : Retombée poutre
RP : Robinet de Puisage	— : Sèche serviette
SS : Siphon de sol	□ : Espace PMR
PV : Pare-vue	▭ : Radiateur
Seuil ~+ : Hauteur approximative	⊞ : Tableau électrique

A - T4 - 304

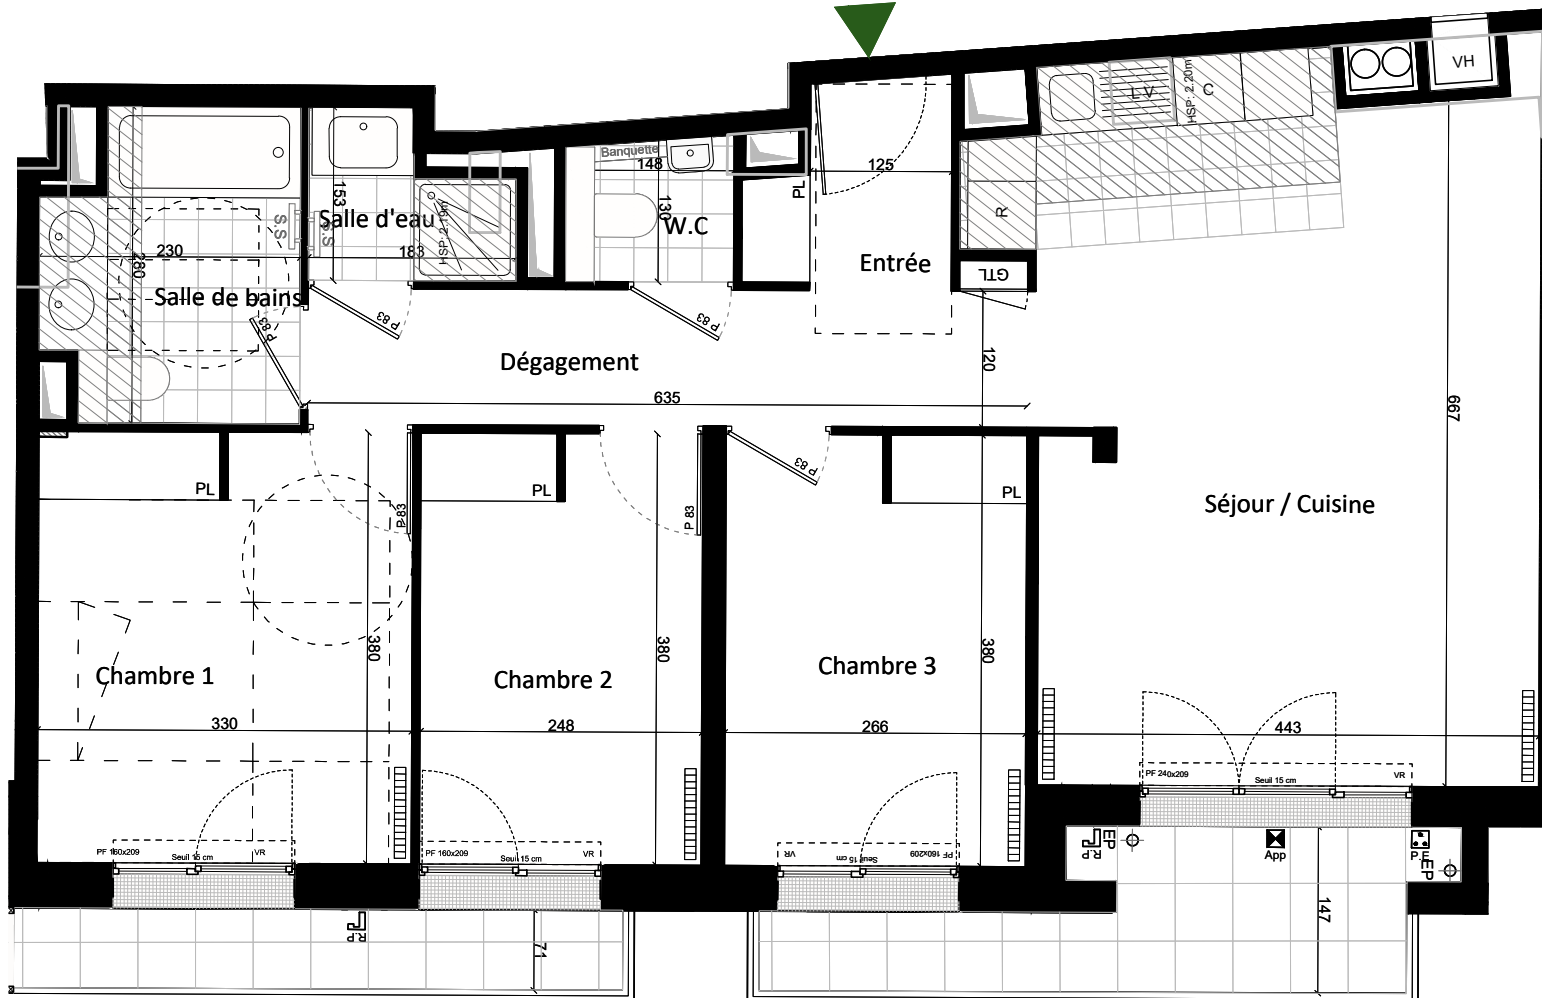

NOTA: Le présent document exprime la figure et la disposition générale de l'appartement. Les emplacements des radiateurs ou des convecteurs sont indiqués. Des modifications peuvent intervenir en fonction des nécessités techniques, des contraintes de la réalisation et/ou des impératifs réglementaires, tant en ce qui concerne les dimensions que les éléments d'équipement. Les canalisations ne sont pas mentionnées. Les retombées, les soffites, les faux-plafonds ne sont pas mentionnés sauf ceux éventuellement connus à la date d'établissement du présent plan.