



TMA NON PMR

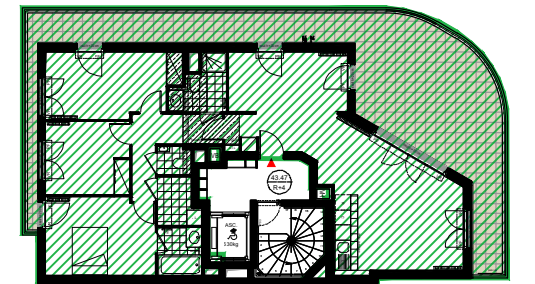

T5 - B41

Appartement B41 / 5 Pièces
4ème Etage

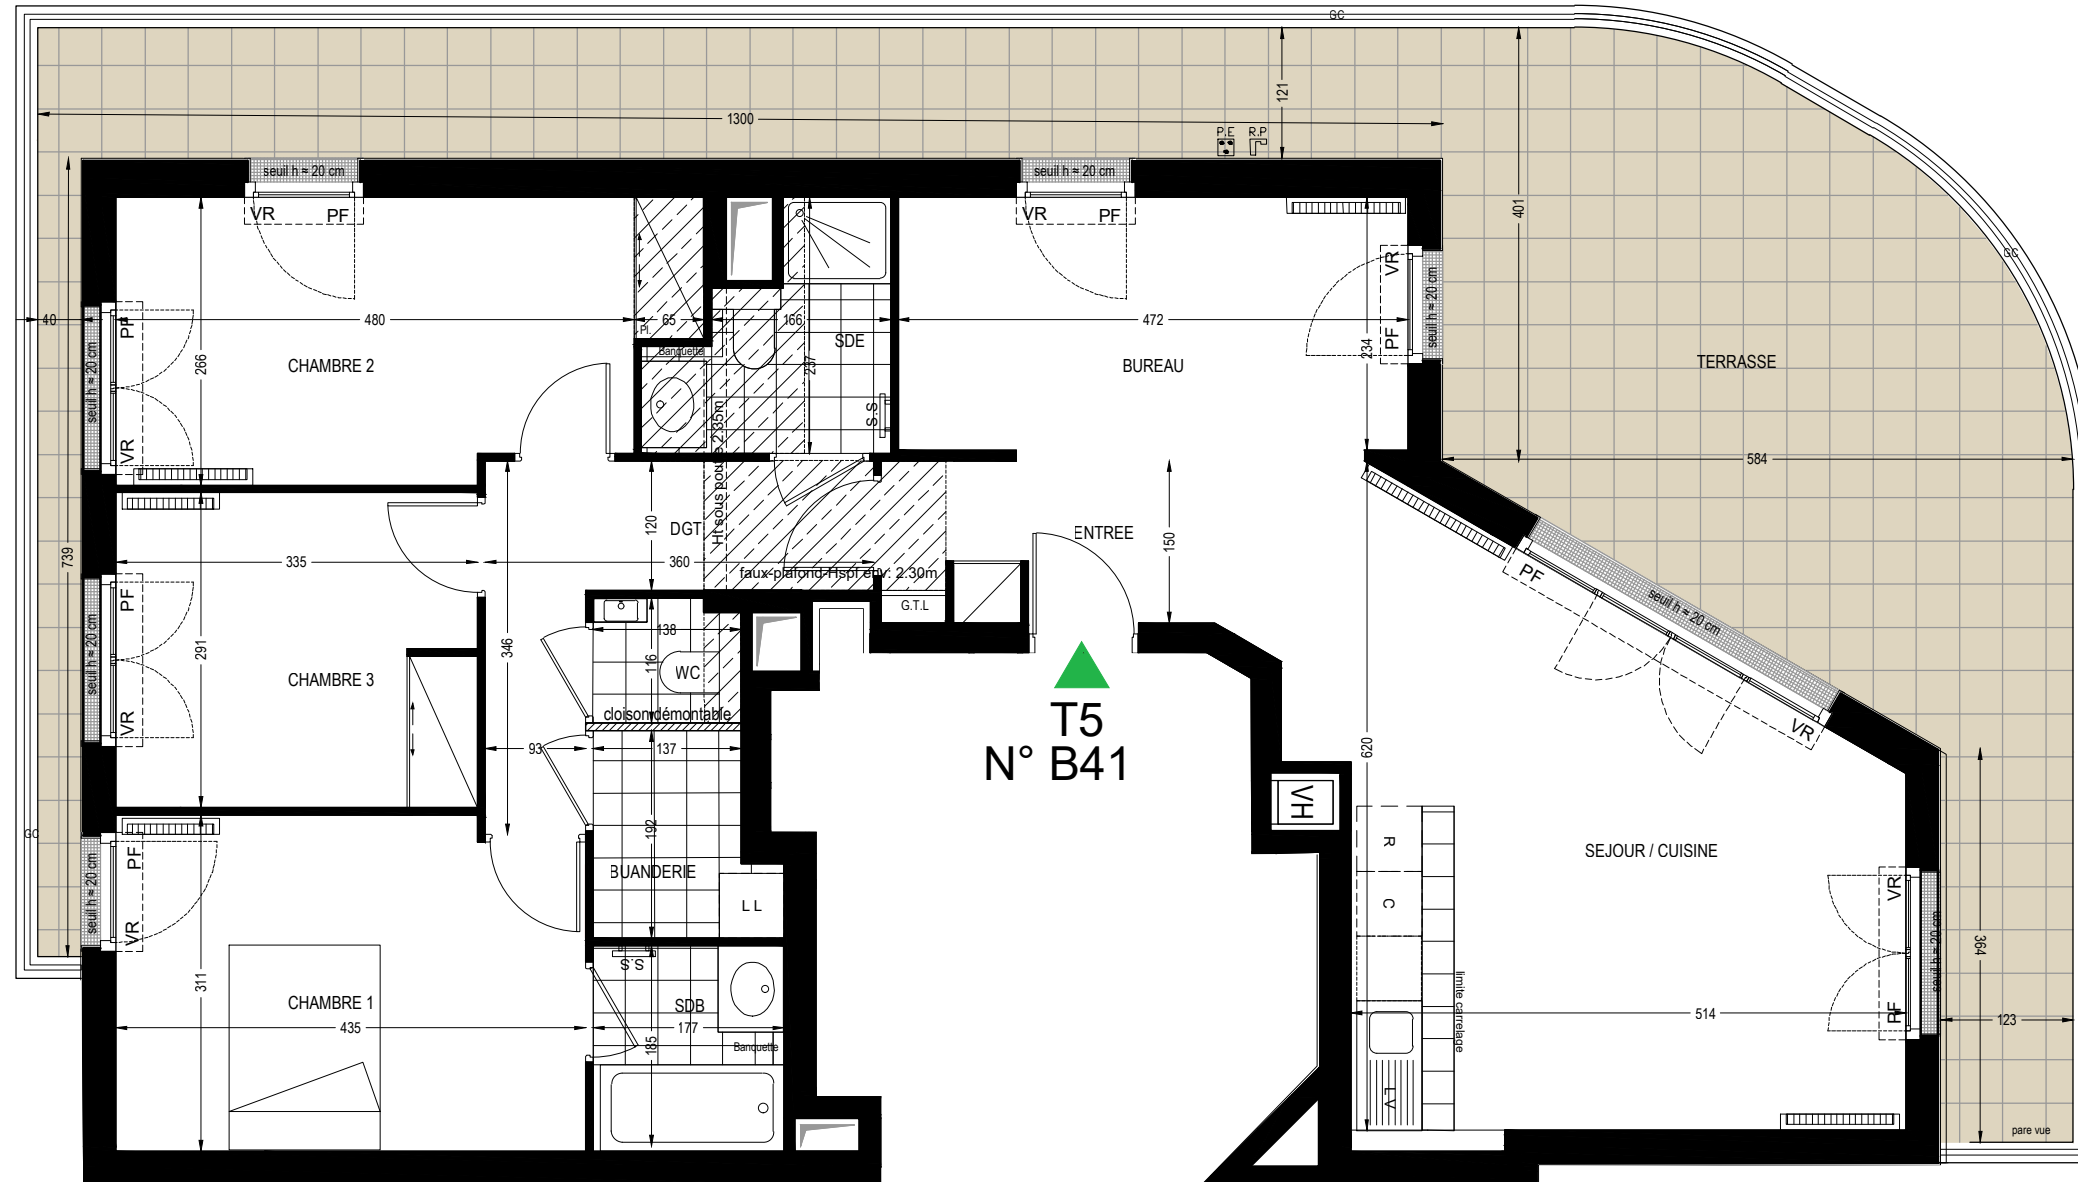

ENTREE / SEJOUR / CUISINE	32.12 m ²
CHAMBRE 1	13.28 m ²
CHAMBRE 2	13.21 m ²
CHAMBRE 3	9.72 m ²
BUREAU	11.03 m ²
SALLE DE BAIN	3.37 m ²
SALLE D'EAU	4.02 m ²
WC	1.54 m ²
BUANDERIE	2.91 m ²
DGT	6.42 m ²
TOTAL	97.62 m²

SURFACE ANNEXE	51.31 m²
Terrasse	51.31 m ²

Nota: La surface habitable des placards est incluse dans celle des pièces attenantes

Date: 24 Septembre 2024

Indice: 10

LEGENDE

PF : Porte-fenêtre	HSP : Hauteur sous plafond
F : Fenêtre	GC : Garde Corps
VR : Volet roulant	PI : Placard
All. : Allège + hauteur	Soffite et faux-plafond
EP : Descente d'eau pluviale	Retombée poutre
RP : Robinet de Puisage	Sèche serviette
SS : Siphon de sol	Espace PMR
PV : Pare-vue	Radiateur
Seuil ~+: Hauteur approximative	Tableau électrique



NOTA: Le présent document exprime la figure et la disposition générale de l'appartement. Les emplacements des radiateurs ou des convecteurs sont indiqués. Des modifications peuvent intervenir en fonction des nécessités techniques, des contraintes de la réalisation et/ou des impératifs réglementaires, tant en ce qui concerne les dimensions que les éléments d'équipement. Les canalisations ne sont pas mentionnées. Les retombées, les soffites, les faux-plafonds ne sont pas mentionnés sauf ceux éventuellement connus à la date d'établissement du présent plan.