



LE MAJESTIC

Rue Lemaître
92600 - Asnières-sur-Seine




ACCUEIL IMMOBILIER

Etage: R+1
Type: 2P
Numéro: C104

| | |
|------------------------|----------------------------|
| Entrée/Séjour/Cuisine | 32,14 m ² |
| Chambre | 12,93 m ² |
| Sde | 5,64 m ² |
| TOTAL HABITABLE | 50.71 m² |
| Loggia | 3,41 m ² |

NOTA:

Le présent document exprime la figure et la disposition générale de l'appartement. Les emplacements des radiateurs ou des convecteurs sont indiqués. Des modifications peuvent intervenir en fonction des nécessités techniques, des contraintes de réalisation et/ou des impératifs réglementaires, tant en ce qui concerne les dispositions que les éléments d'équipement. Les canalisations ne sont pas mentionnées, les retombées, les soffites et les faux plafonds ne sont pas mentionnés sauf ceux éventuellement connus à la date du présent plan.

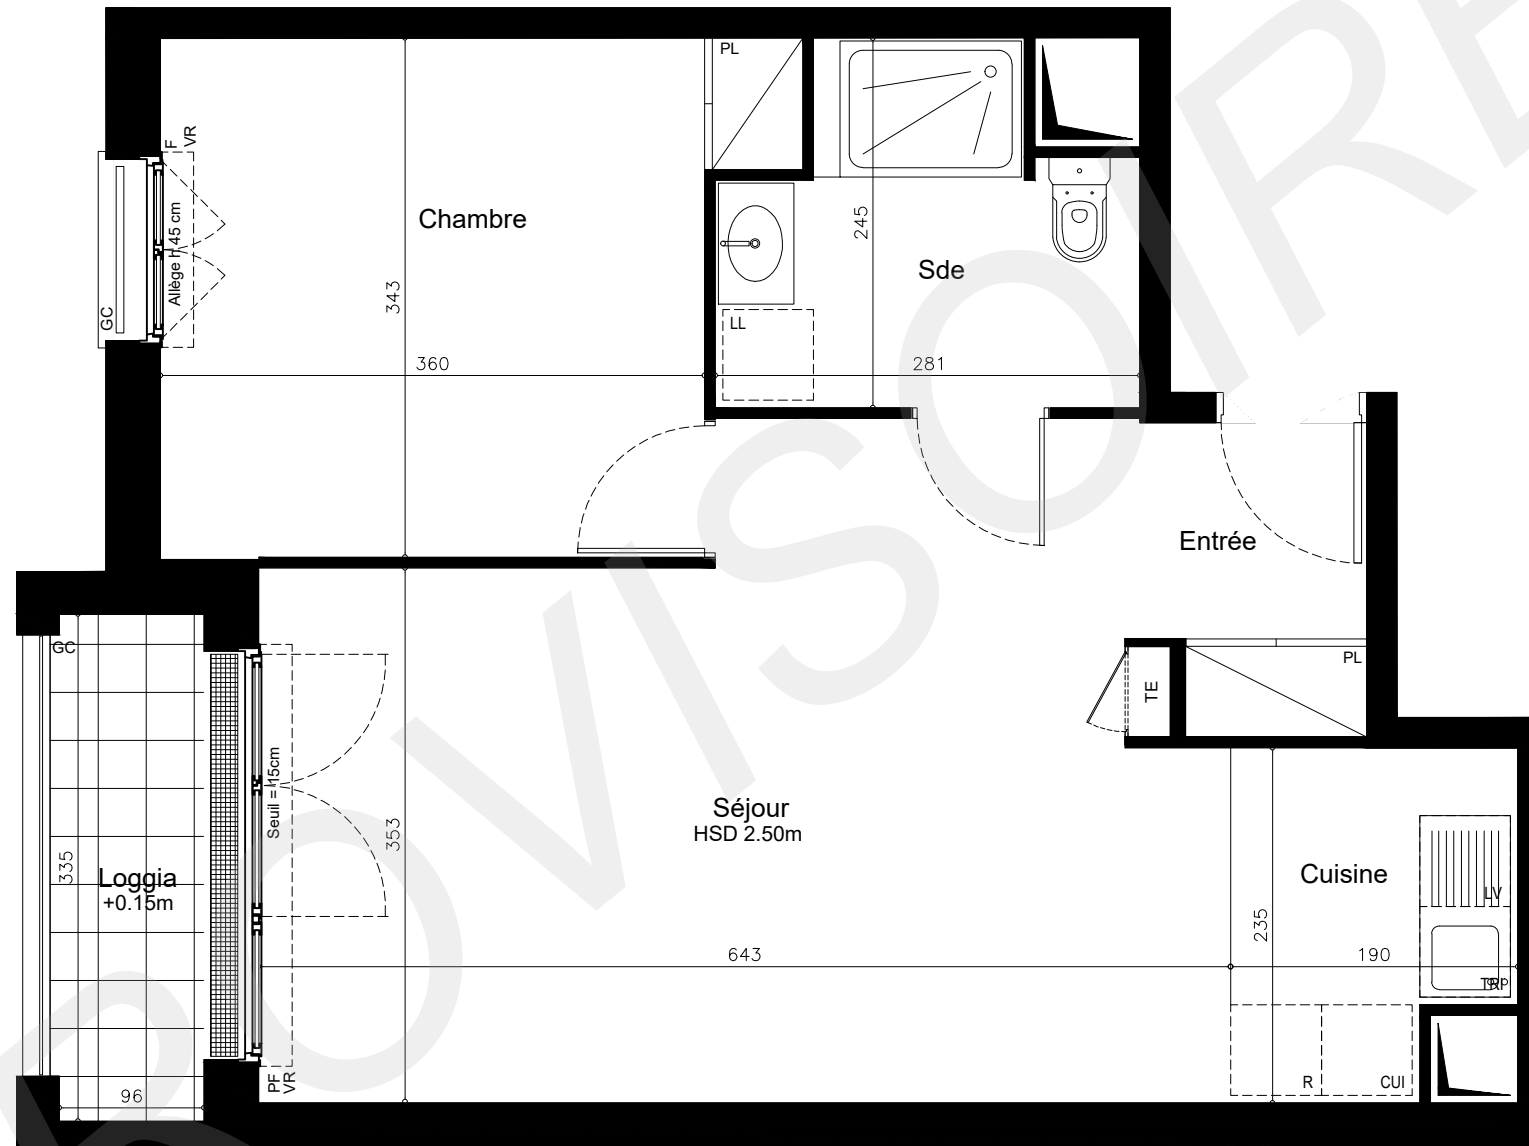

| | |
|-----------------------|---|
| Haie Hmax 2m | Bande stérile Larg. min 0.40m H 0.0m |
| Gaine technique | PL Placard |
| Soffite | CUI Cuisson |
| TE Tableau électrique | FR Réfrigérateur |
| VR Volets roulants | TRI Tri sélectif |
| F Fenêtre | LV Lave-vaisselle |
| PF Porte Fenêtre | LL Lave-linge |
| AV Allège vitrée | GC Garde-corps |

