


Le Bellevue



PLAN SYNOPTIQUE BATIMENT A Sous-sol-1

13 Septembre 2022

B

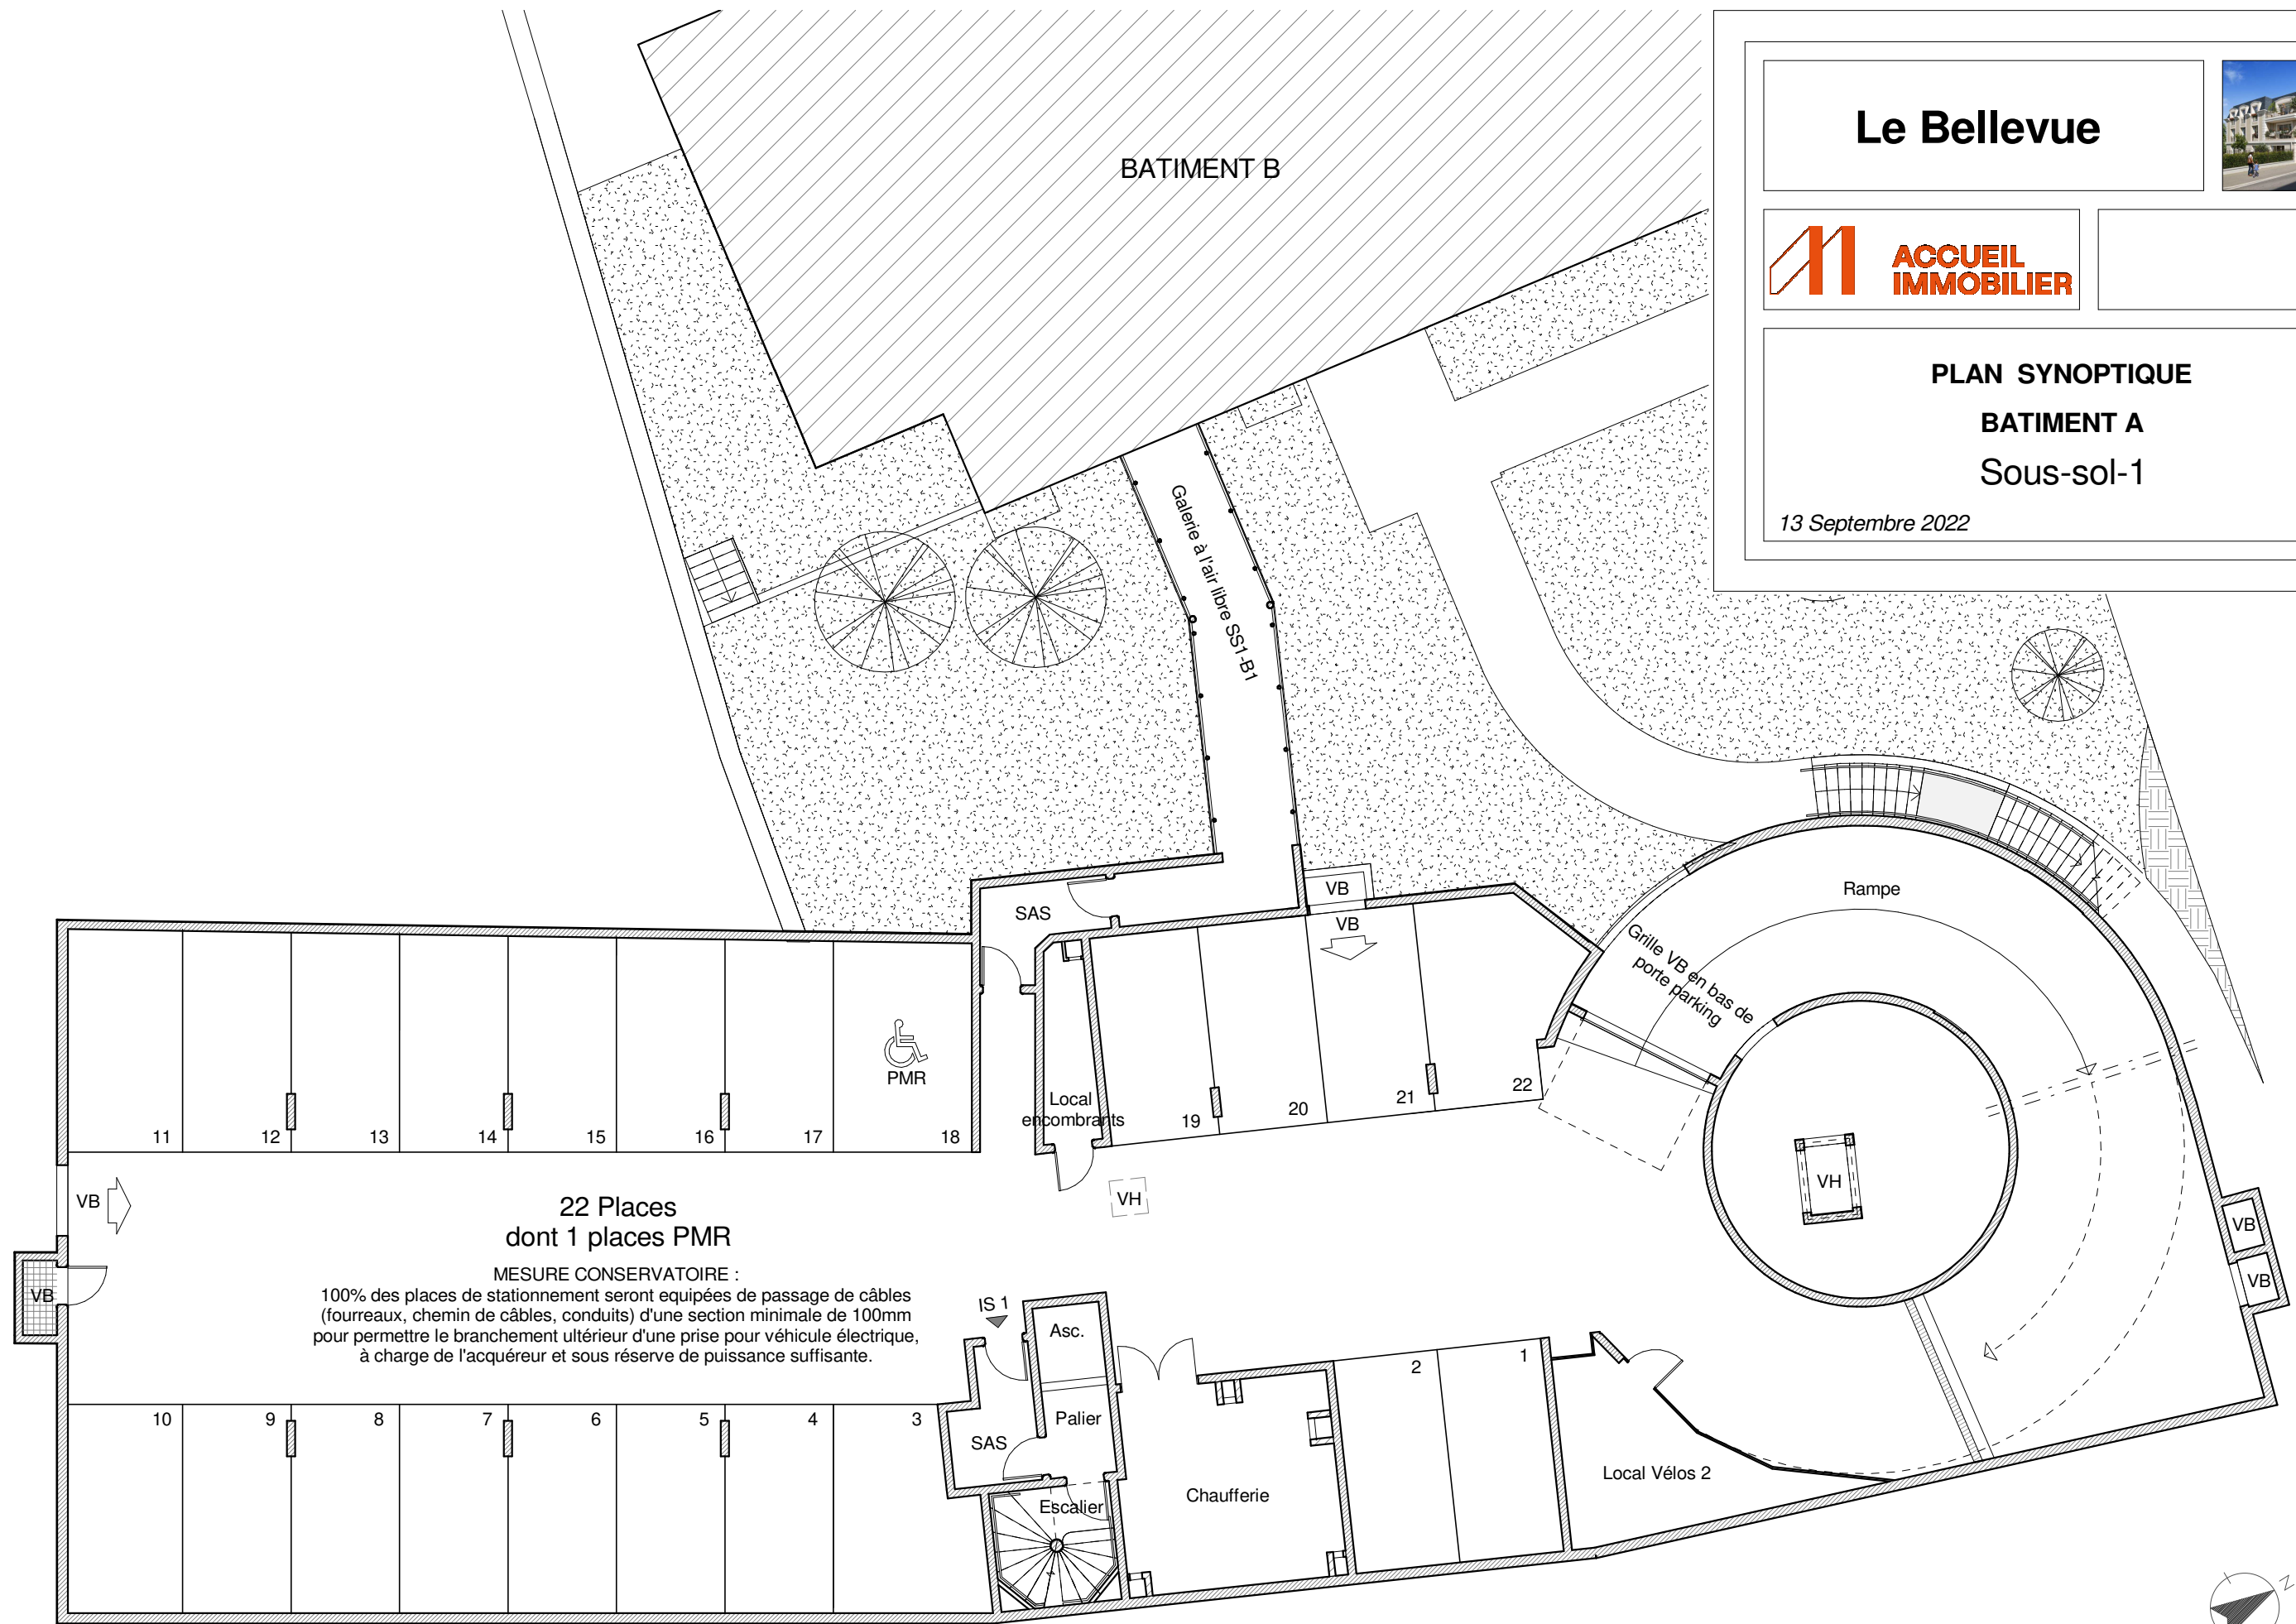

22 Places
dont 1 places PMR

MESURE CONSERVATOIRE :
100% des places de stationnement seront équipées de passage de câbles
(fourreaux, chemin de câbles, conduits) d'une section minimale de 100mm
pour permettre le branchement ultérieur d'une prise pour véhicule électrique,
à charge de l'acquéreur et sous réserve de puissance suffisante.

RUE DU GENERAL DE GAULLE